


| | | | |
|-------|-------|--------|-------|
| 经 理 | 工程负责人 | 给排水负责人 | 校 正 人 |
| 审 定 人 | 建筑负责人 | 暖通负责人 | 设 计 人 |
| 审 核 人 | 结构负责人 | 电气负责人 | 制 图 人 |

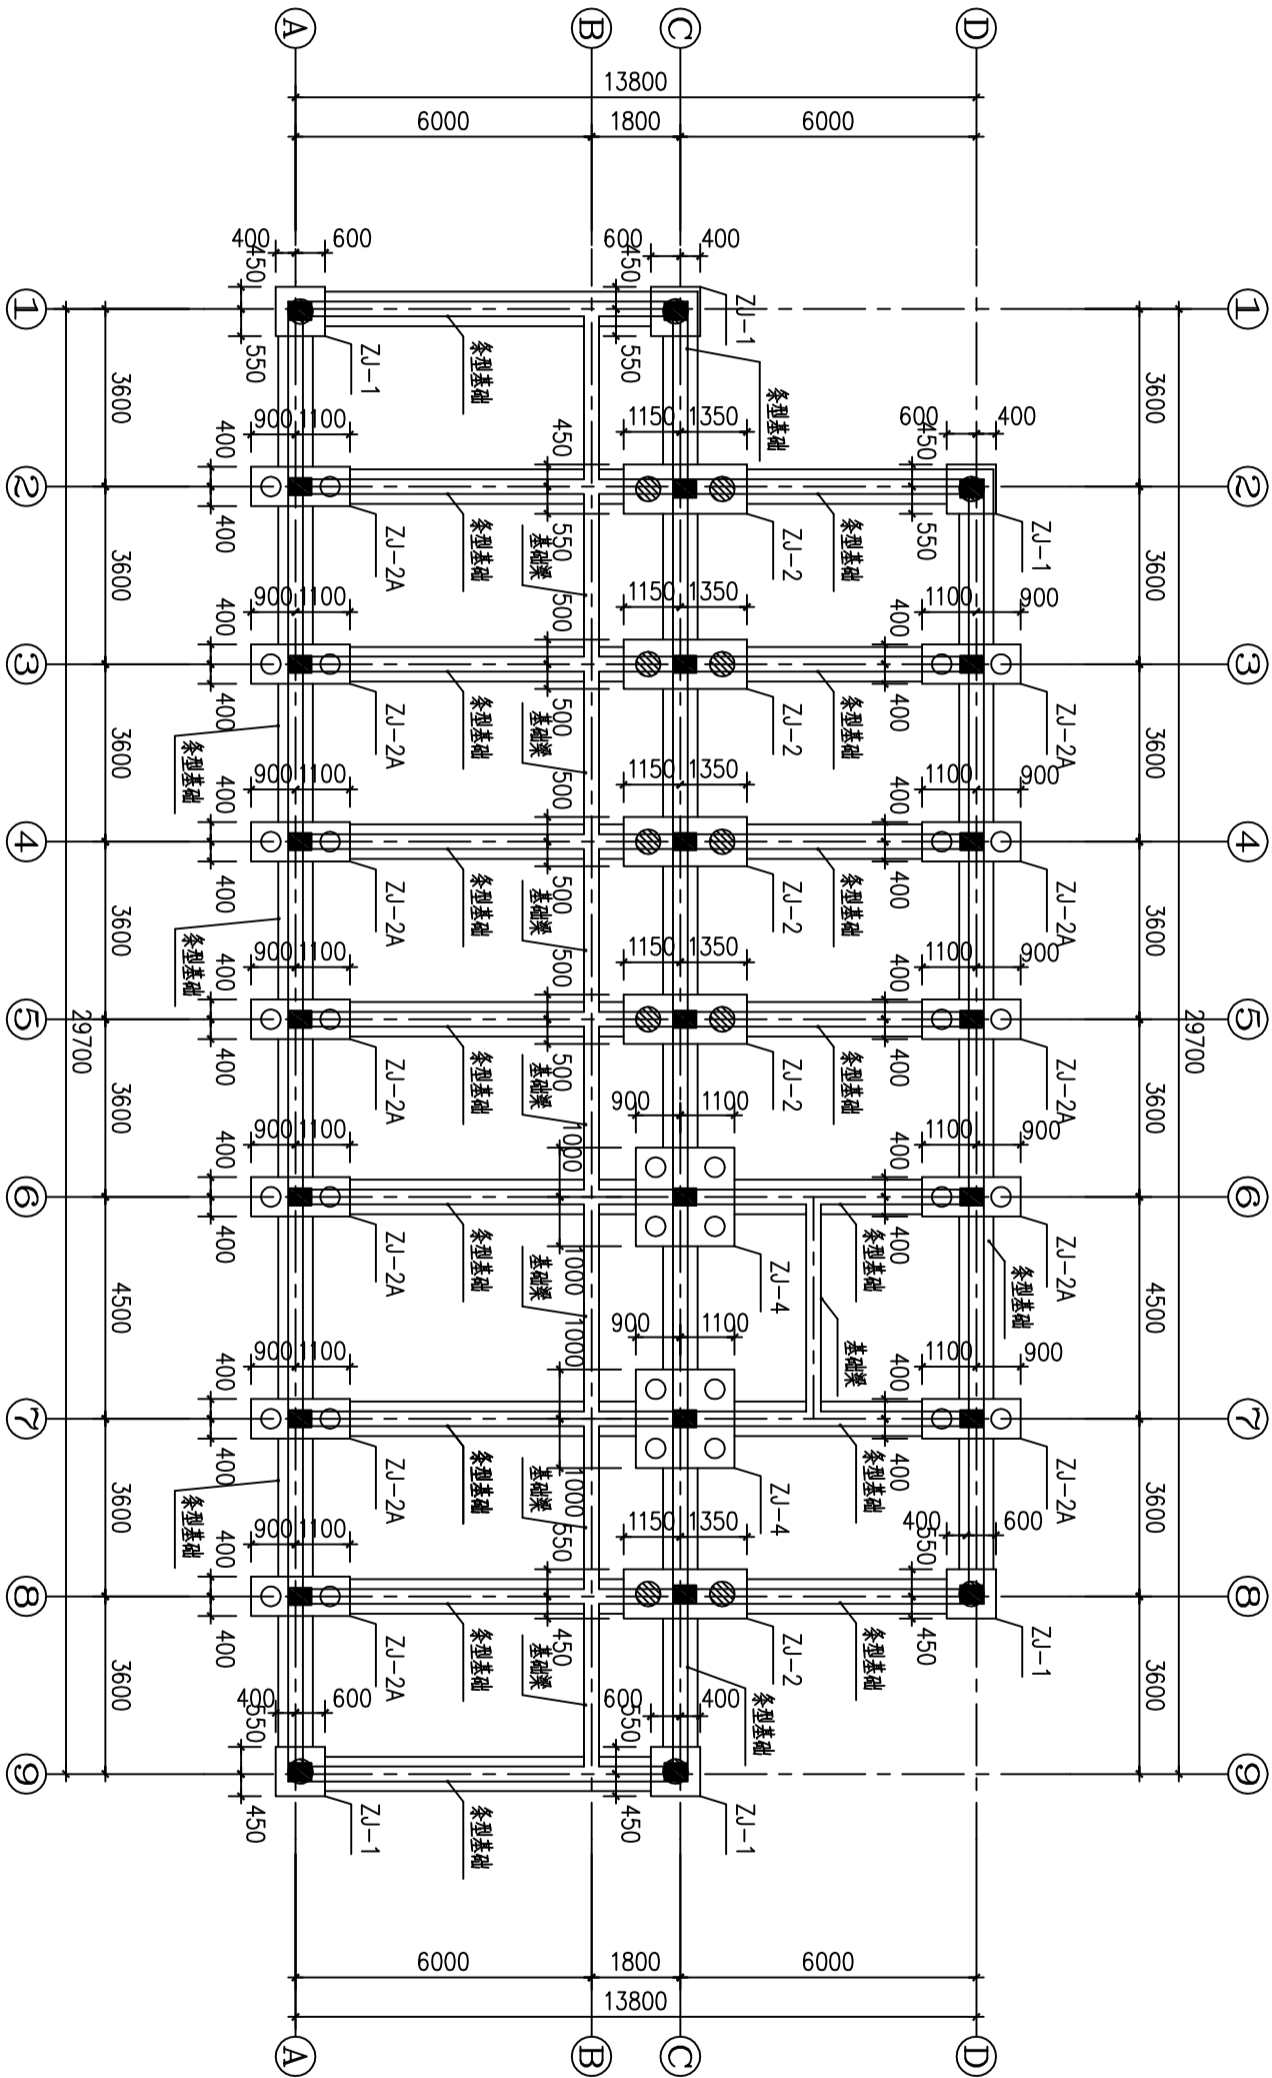

- 说明：
- 1、楼梯构造柱及基础位置见楼梯详图。
 - 2、基底标高未注明均为-1.500m。
 - 3、沉降观测点设置见结施-1。

基础平面图 1:150

| | | | | | |
|------|---------|------|------------|------|-------|
| 日期 | 2013.03 | 工程名称 | 广联达职工宿舍1#楼 | 图纸名称 | 基础平面图 |
| 图纸编号 | 结施-003 | | | | |