经理		工程负责人		结构体负责人		校正人	
审定人		建筑负责人		暖通负责人		设计人	
审核人		结构负责人		电气负责人		制图人	

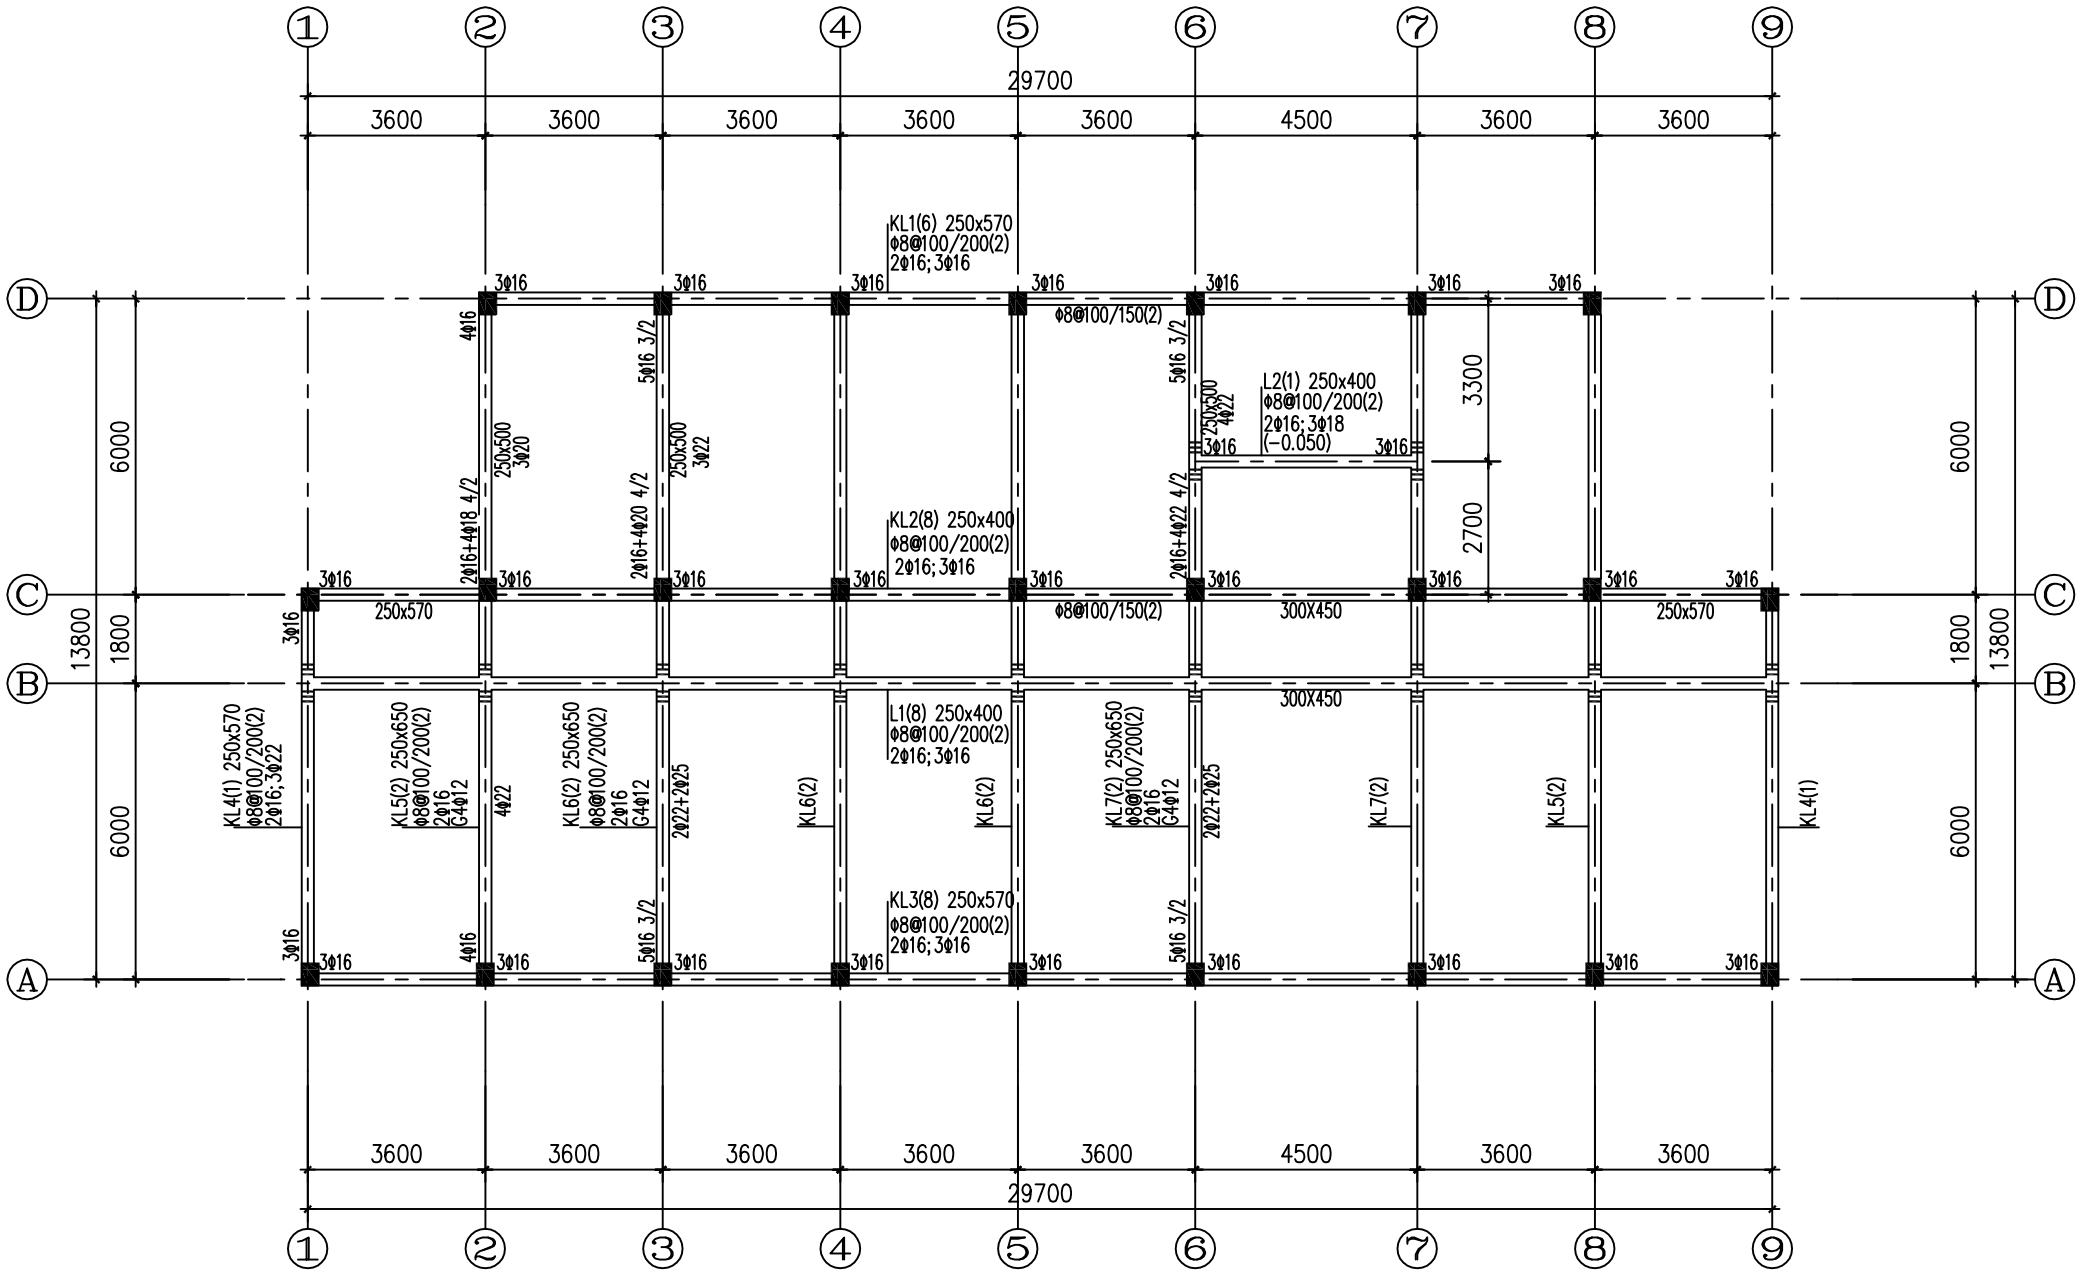

三层梁标高6.570平面图 1:150

日期	2013.03	工程名称	广联达职工宿舍1#楼	图纸名称	三层梁标高6.570平面图
图纸编号	结施-009				