经理	工程负责人	结构本负责人	校正人
审定人	建筑负责人	暖通负责人	设计人
审核人	结构负责人	电气负责人	制图人

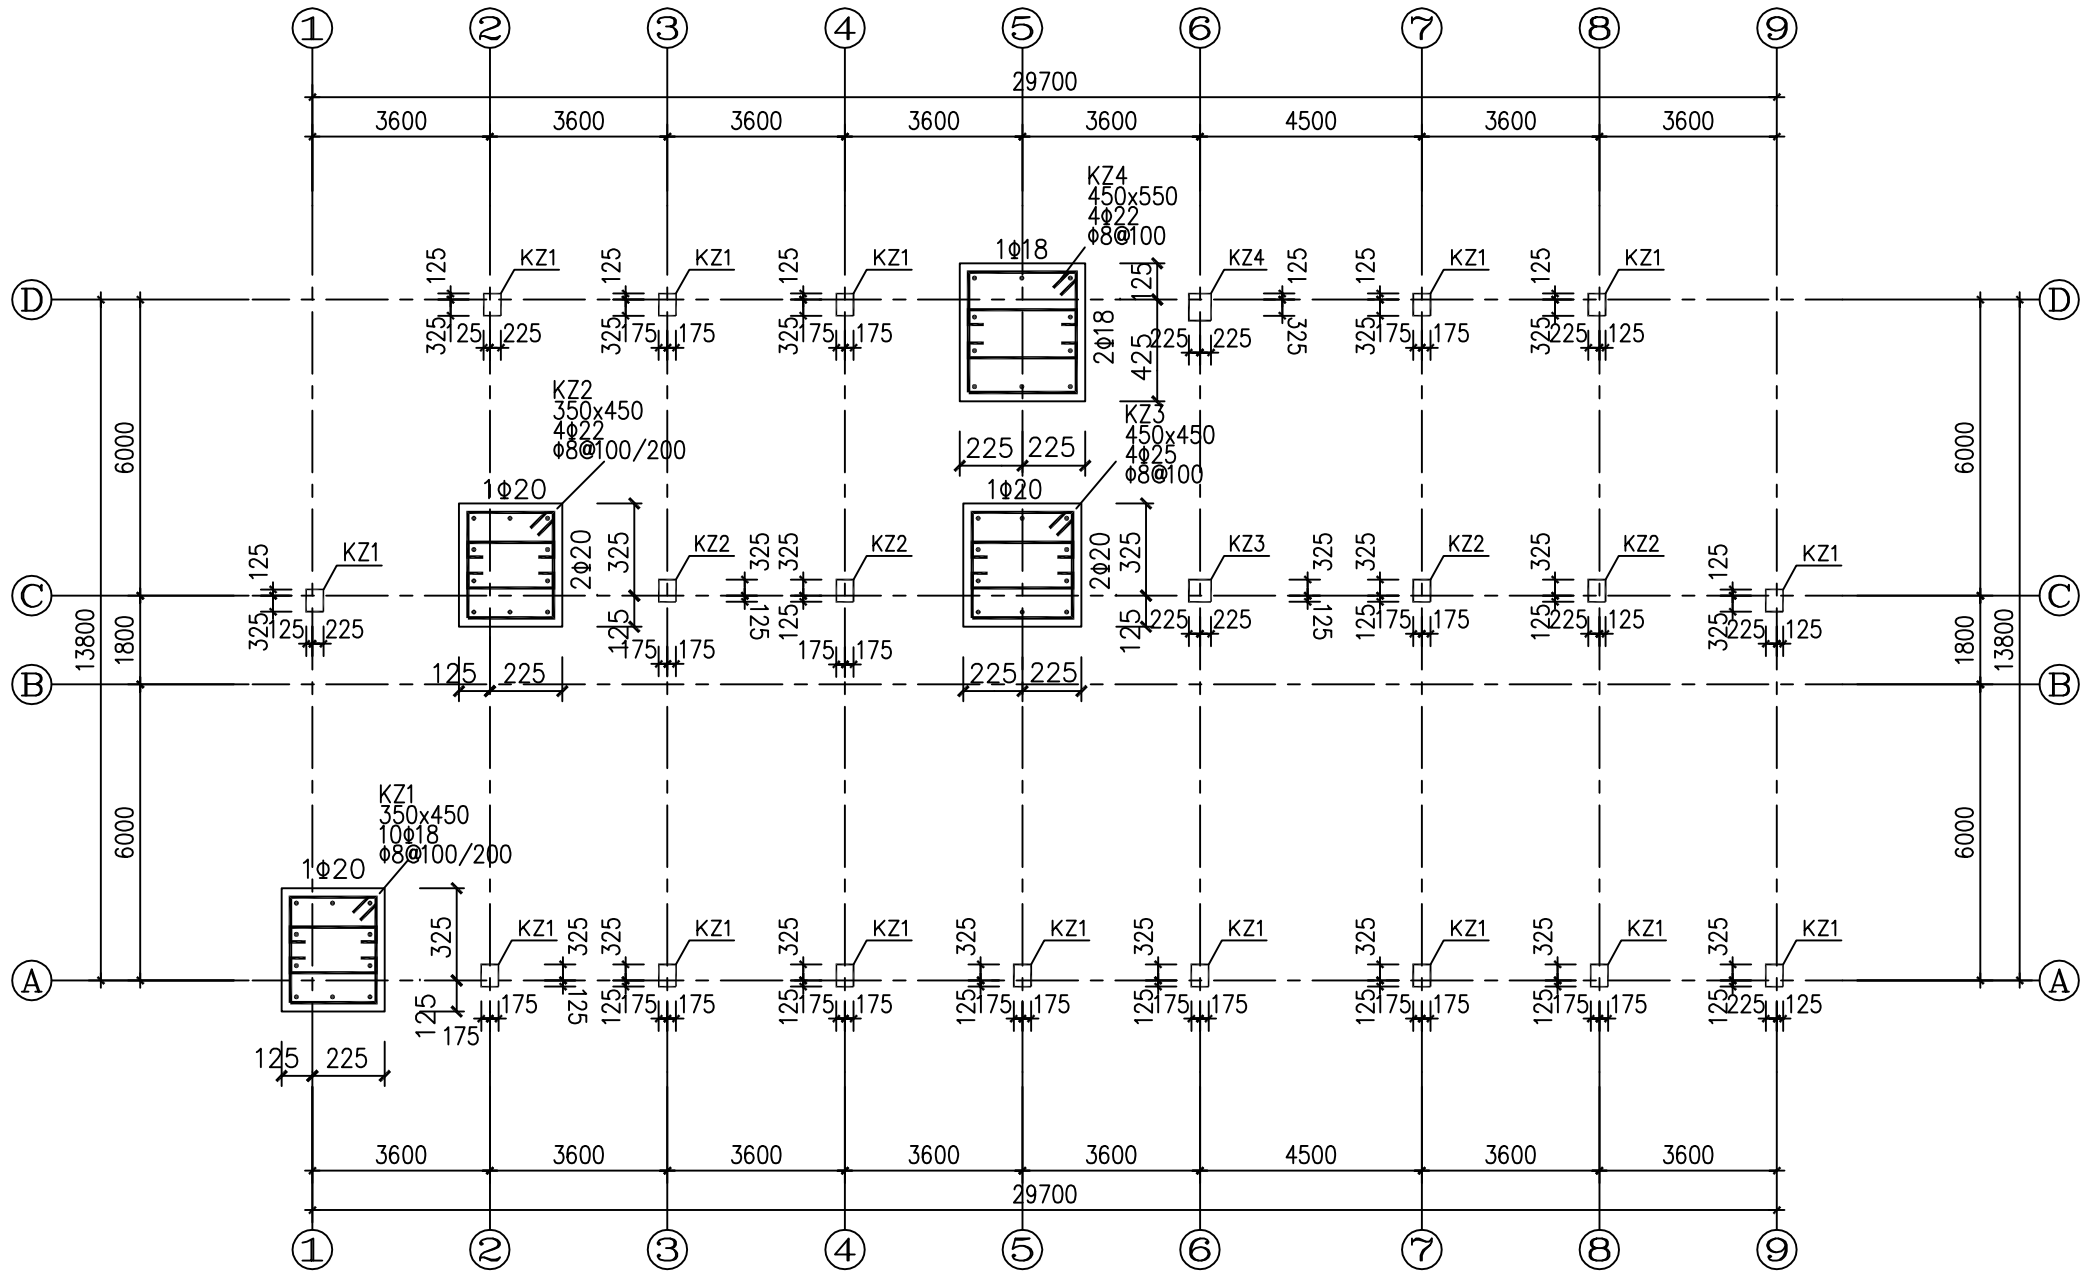

基础标高3.270柱平面配筋图 1:150

本层混凝土强度为C30

日期	2013.03	工程名称	广联达职工宿舍1#楼	图纸名称	基础标高3.270 柱平面配筋图
图纸编号	结施-005				