经理		工程负责人		结构本负责人	
审定人		建筑负责人		暖通负责人	
审核人		结构负责人		电气负责人	
校正人		设计人		制图人	

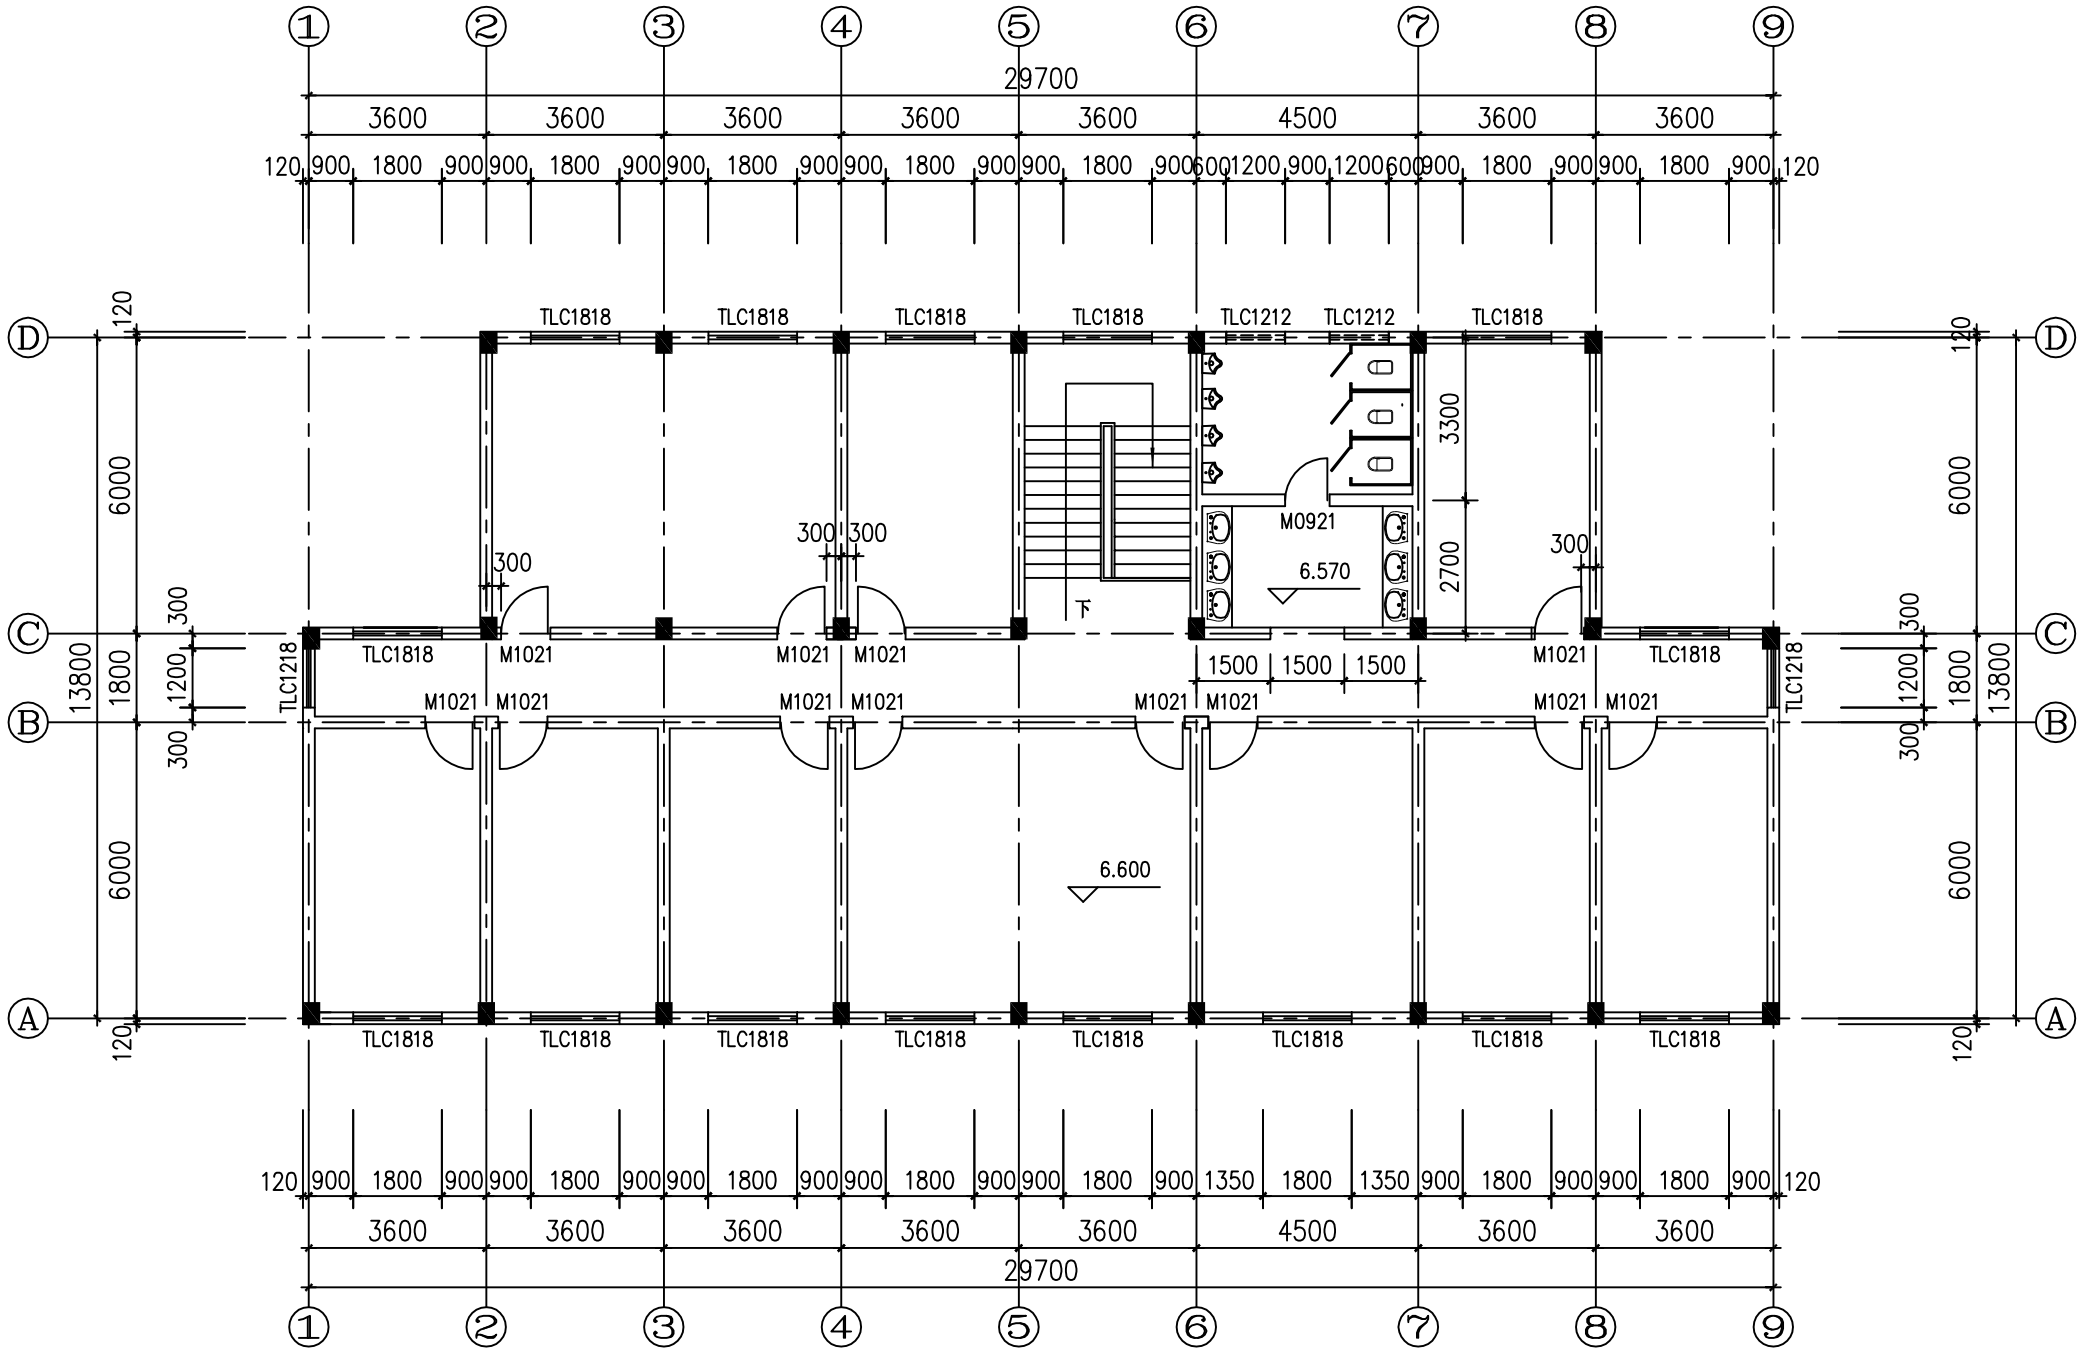

三层平面图 1:150

日期	2013.03	工程名称	广联达职工宿舍1#楼	图纸名称	三层平面图
图纸编号	建施-004				