经理		工程负责人		结构本负责人		校正人
审定人		建筑负责人		暖通负责人		设计人
审核人		结构负责人		电气负责人		制图人

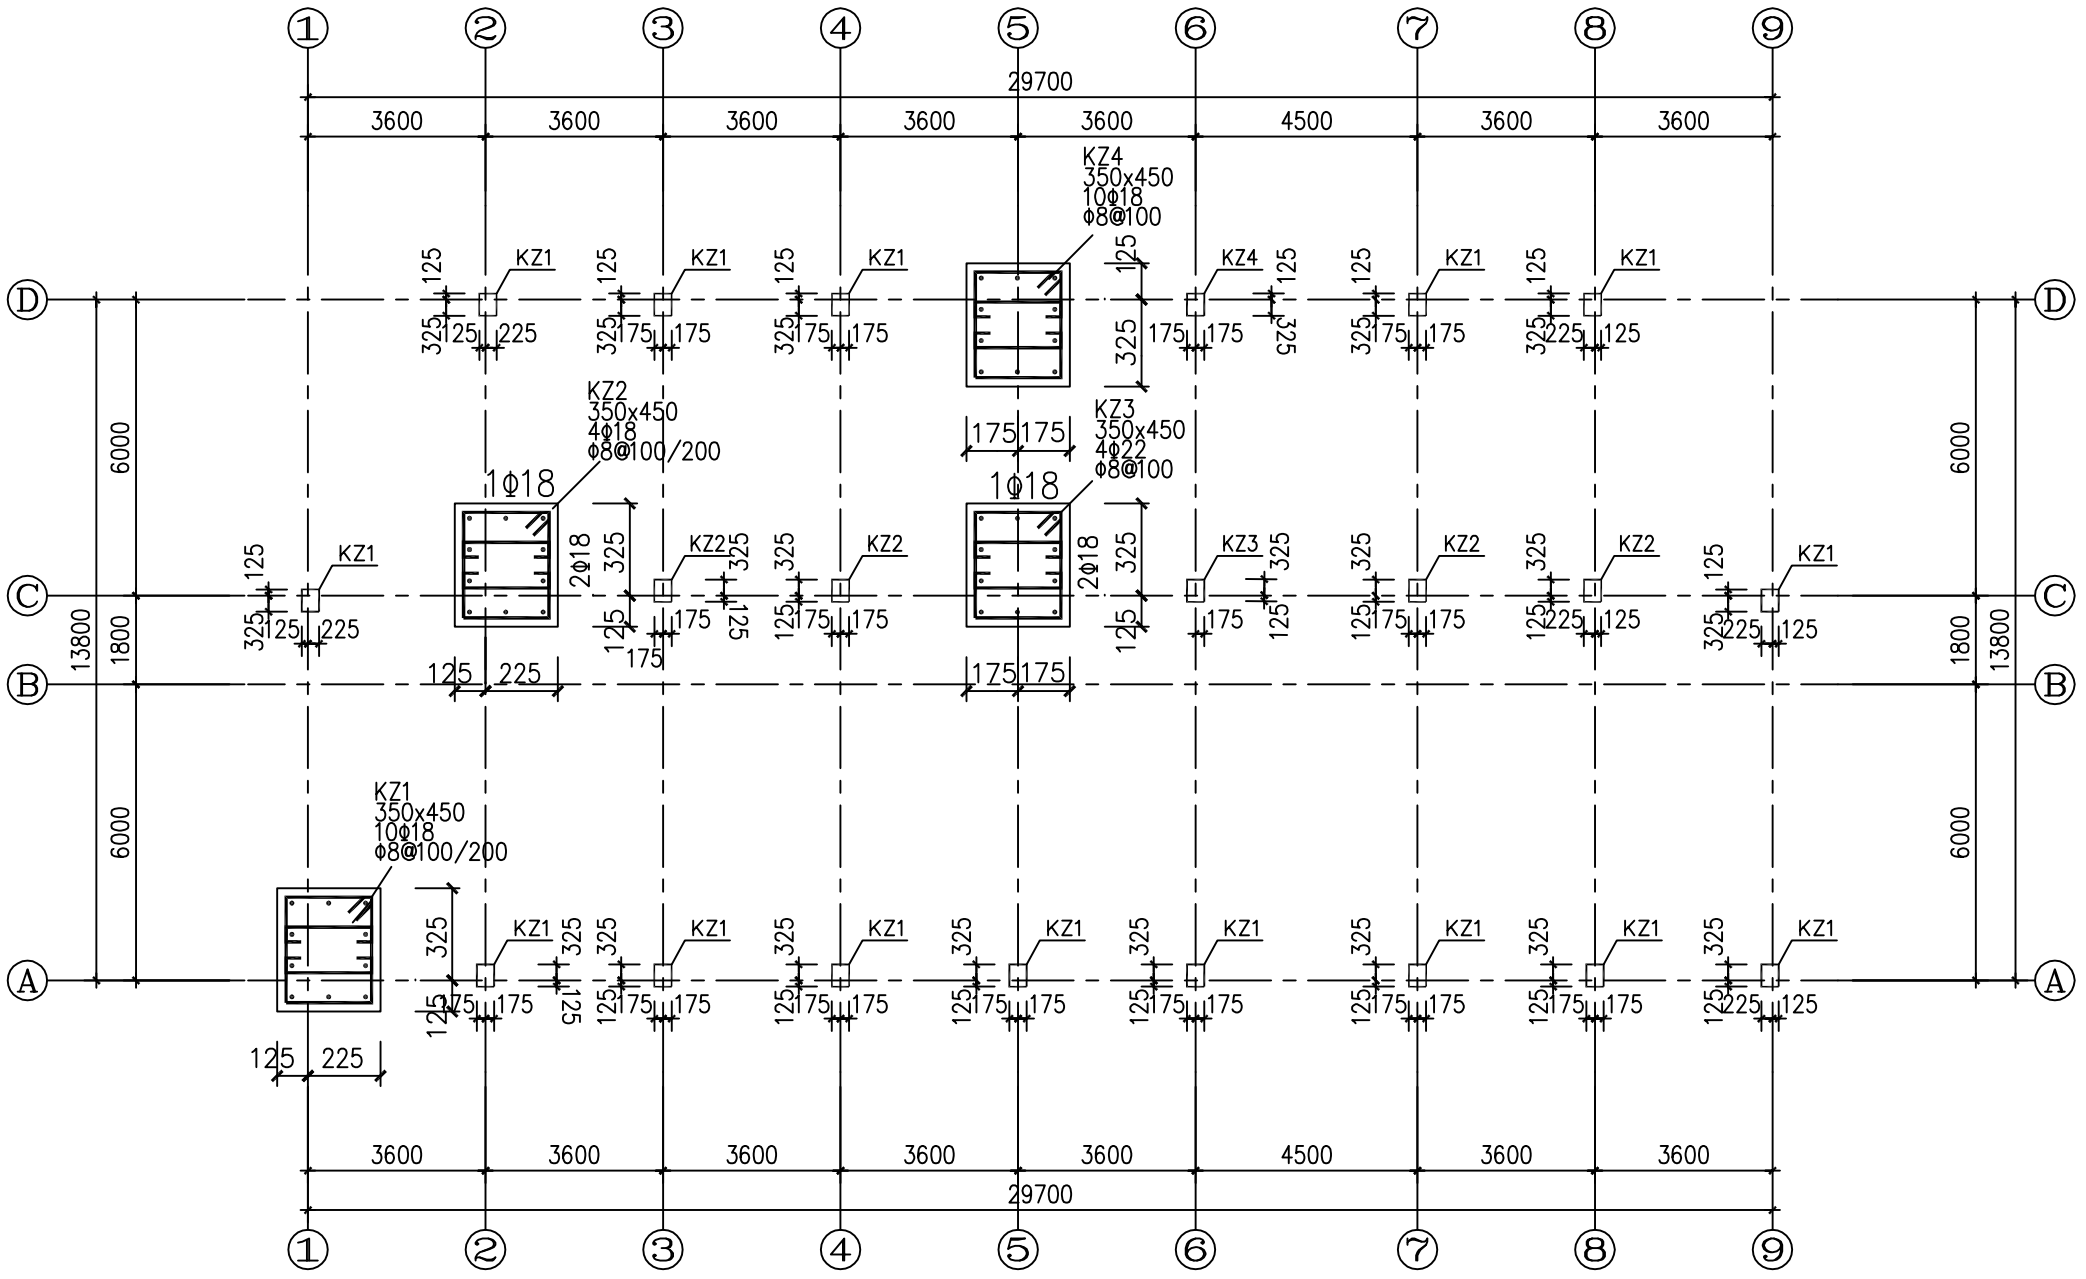

标高3.270标高6.570柱平面配筋图 1:150

日期	2013.03	工程名称	广联达职工宿舍1#楼	图纸名称	标高3.270标高6.570柱平面配筋图
图纸编号	结施-006				