经理		工程负责人		结构体负责人		校正人
审定人		建筑负责人		暖通负责人		设计人
审核人		结构负责人		电气负责人		制图人

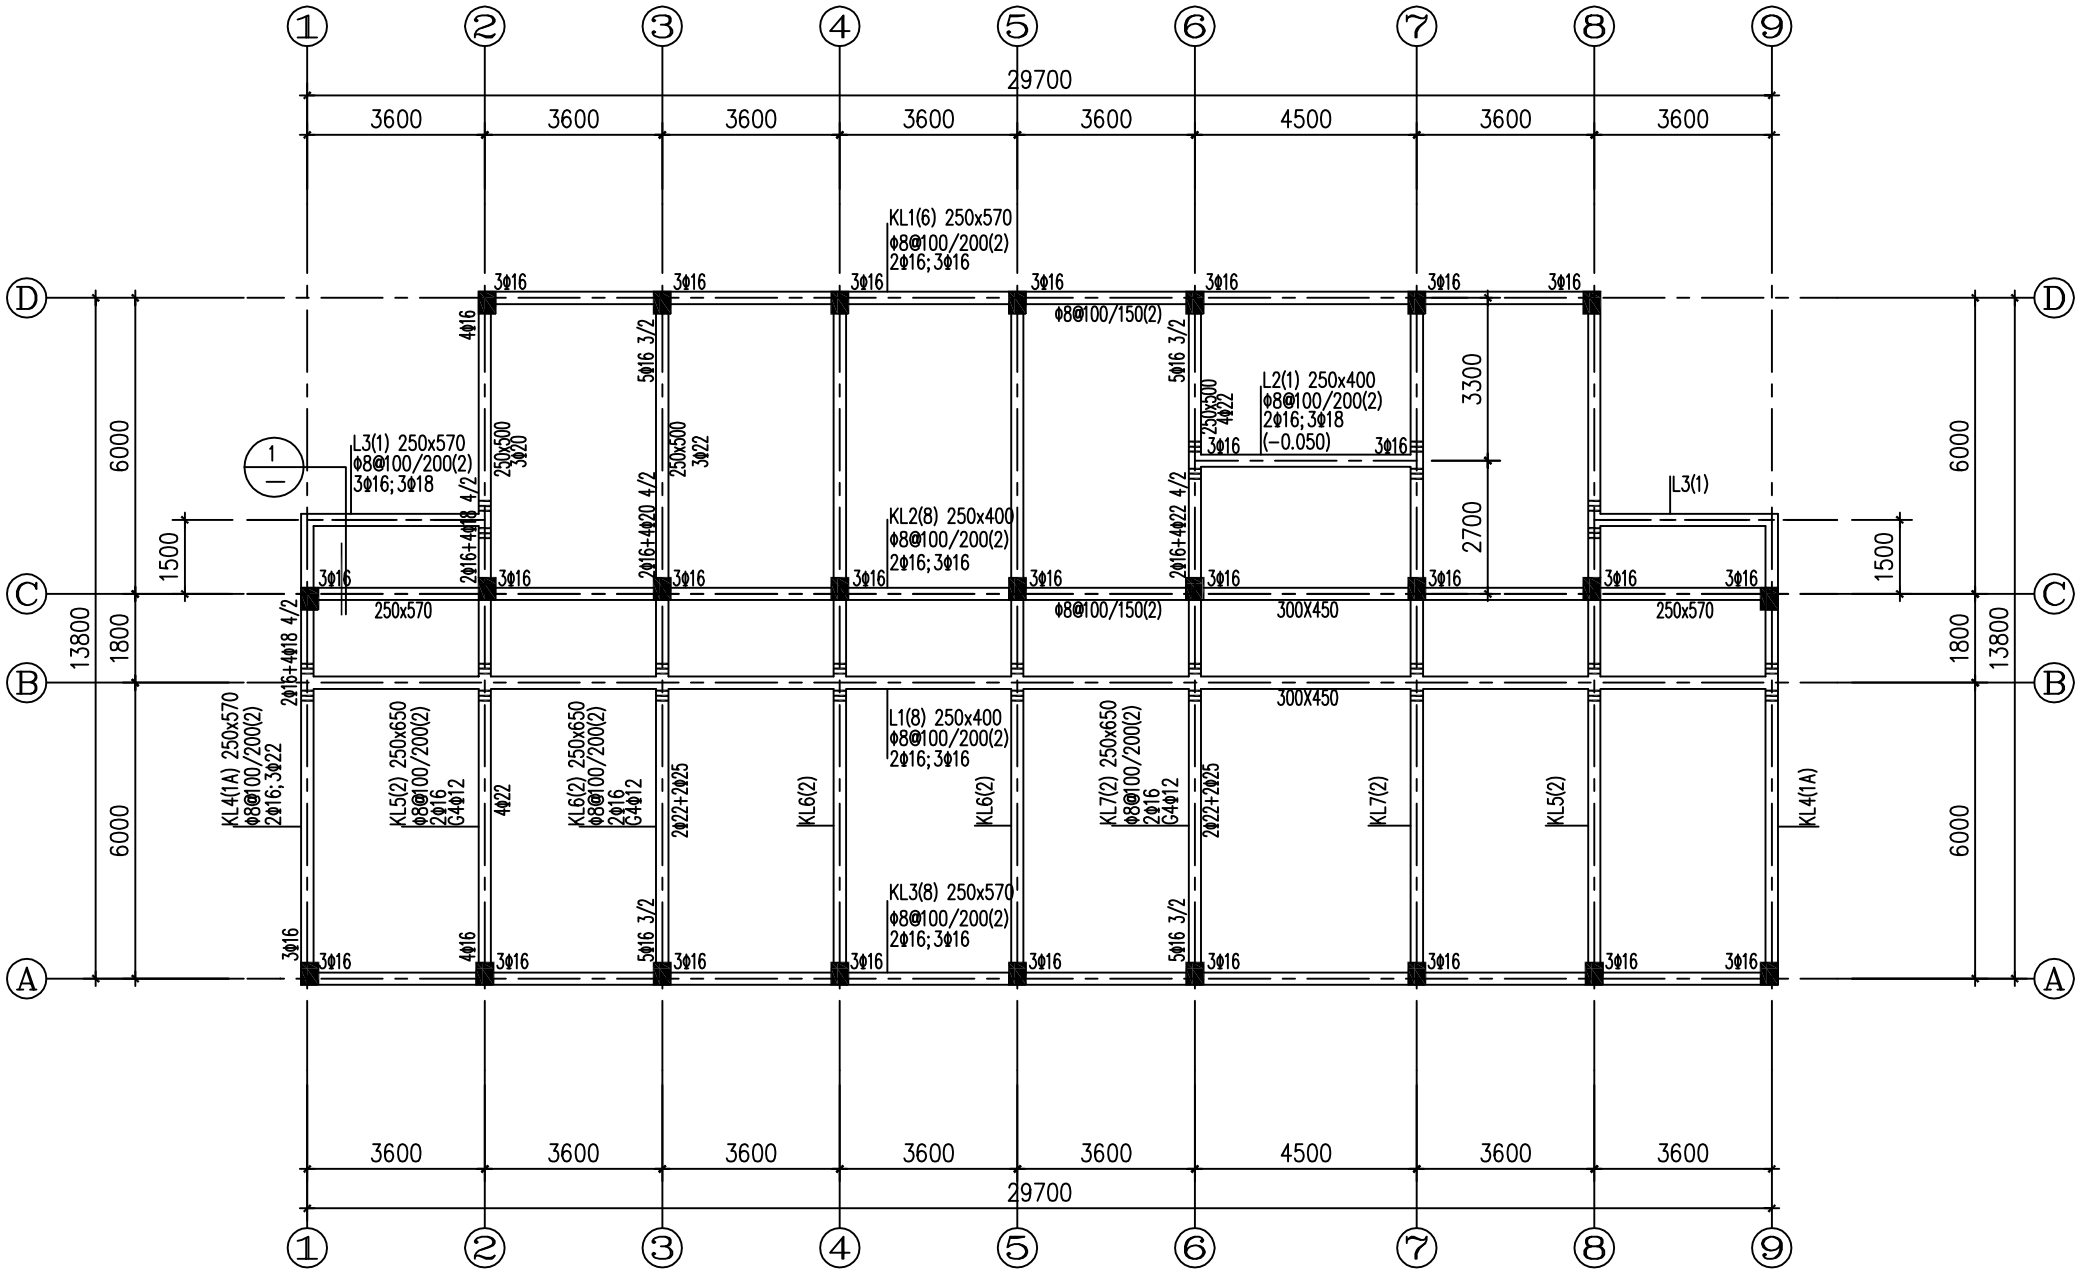

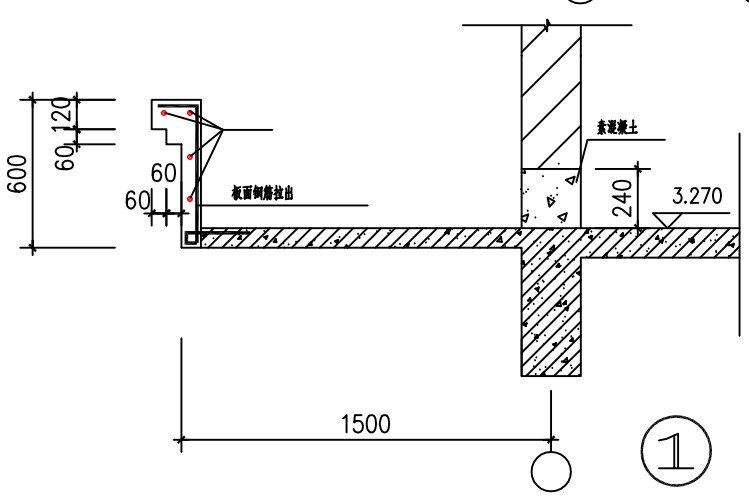

二层梁标高3.270平面图 1:150

本层混凝土强度为C30

日期	2013.03	工程名称	广联达职工宿舍1#楼	图纸名称	二层梁标高3.270平面图
图纸编号	结施-008				