经理		工程负责人		结构本负责人		校正人
审定人		建筑负责人		暖通负责人		设计人
审核人		结构负责人		电气负责人		制图人

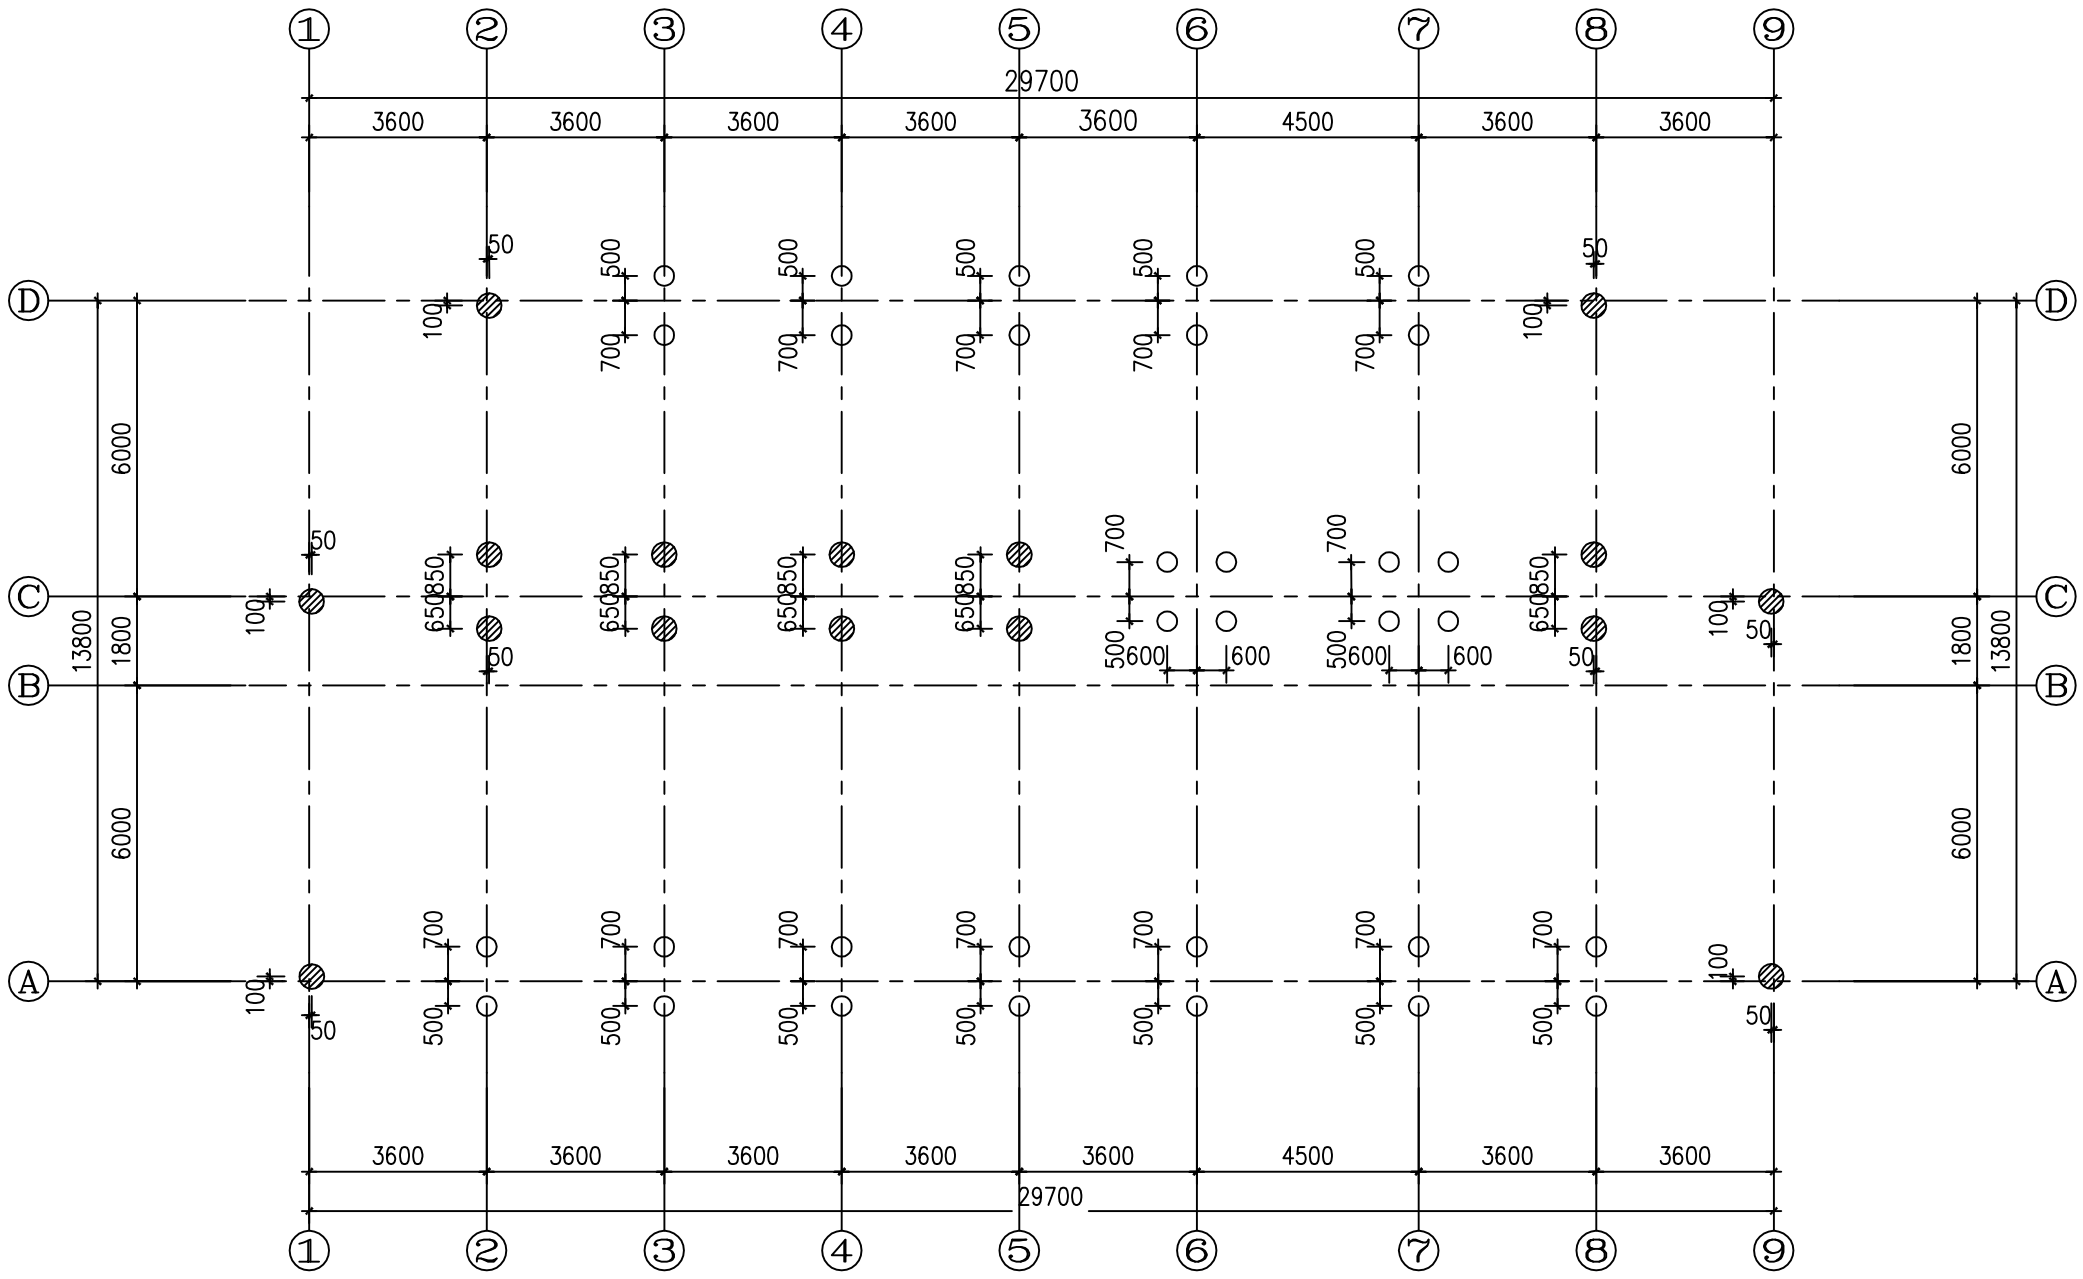

桩位说明

1. 根据地质资料,本工程桩基采用振动沉管灌注桩,以 ④ 粘土层为桩端持力层.桩端进入持力层深度 1.5M 以上.桩顶相对标高为 -1.450M,有效桩长为 20M.
2. 图中 "○" 表示桩型为 Φ377， 单桩承载力极限值为 550KN ；
   图中"◎" 表示桩型为 Φ426 ， 单桩承载力极限值为700KN .
3. 桩身制作详结施4 ,采用 C25 混凝土制作.
4. 桩基施工完成后采用静载试验和动测法对桩进行检测.静载试验的桩数 根,所有桩进行动测.检测桩由设计部门定.

桩位平面图 1:150

日期	2013.03	工程名称	广联达职工宿舍1#楼	图纸名称	桩位平面图
图纸编号	结施-002				