
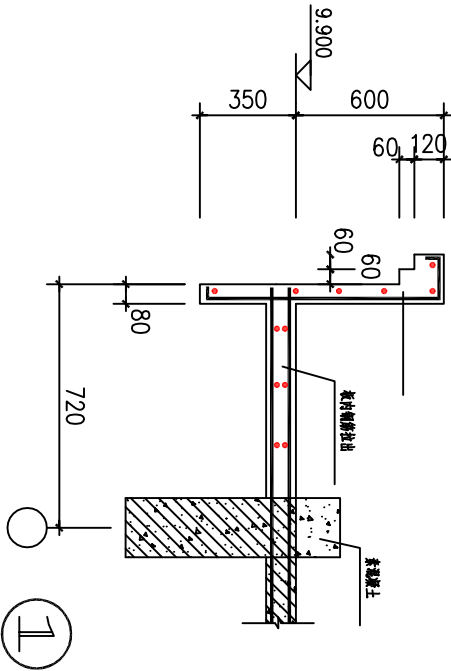


经 理	工程负责人	给排水负责人	校 正 人
审 定 人	建筑负责人	暖通负责人	设 计 人
审 核 人	结构负责人	电气负责人	制 图 人

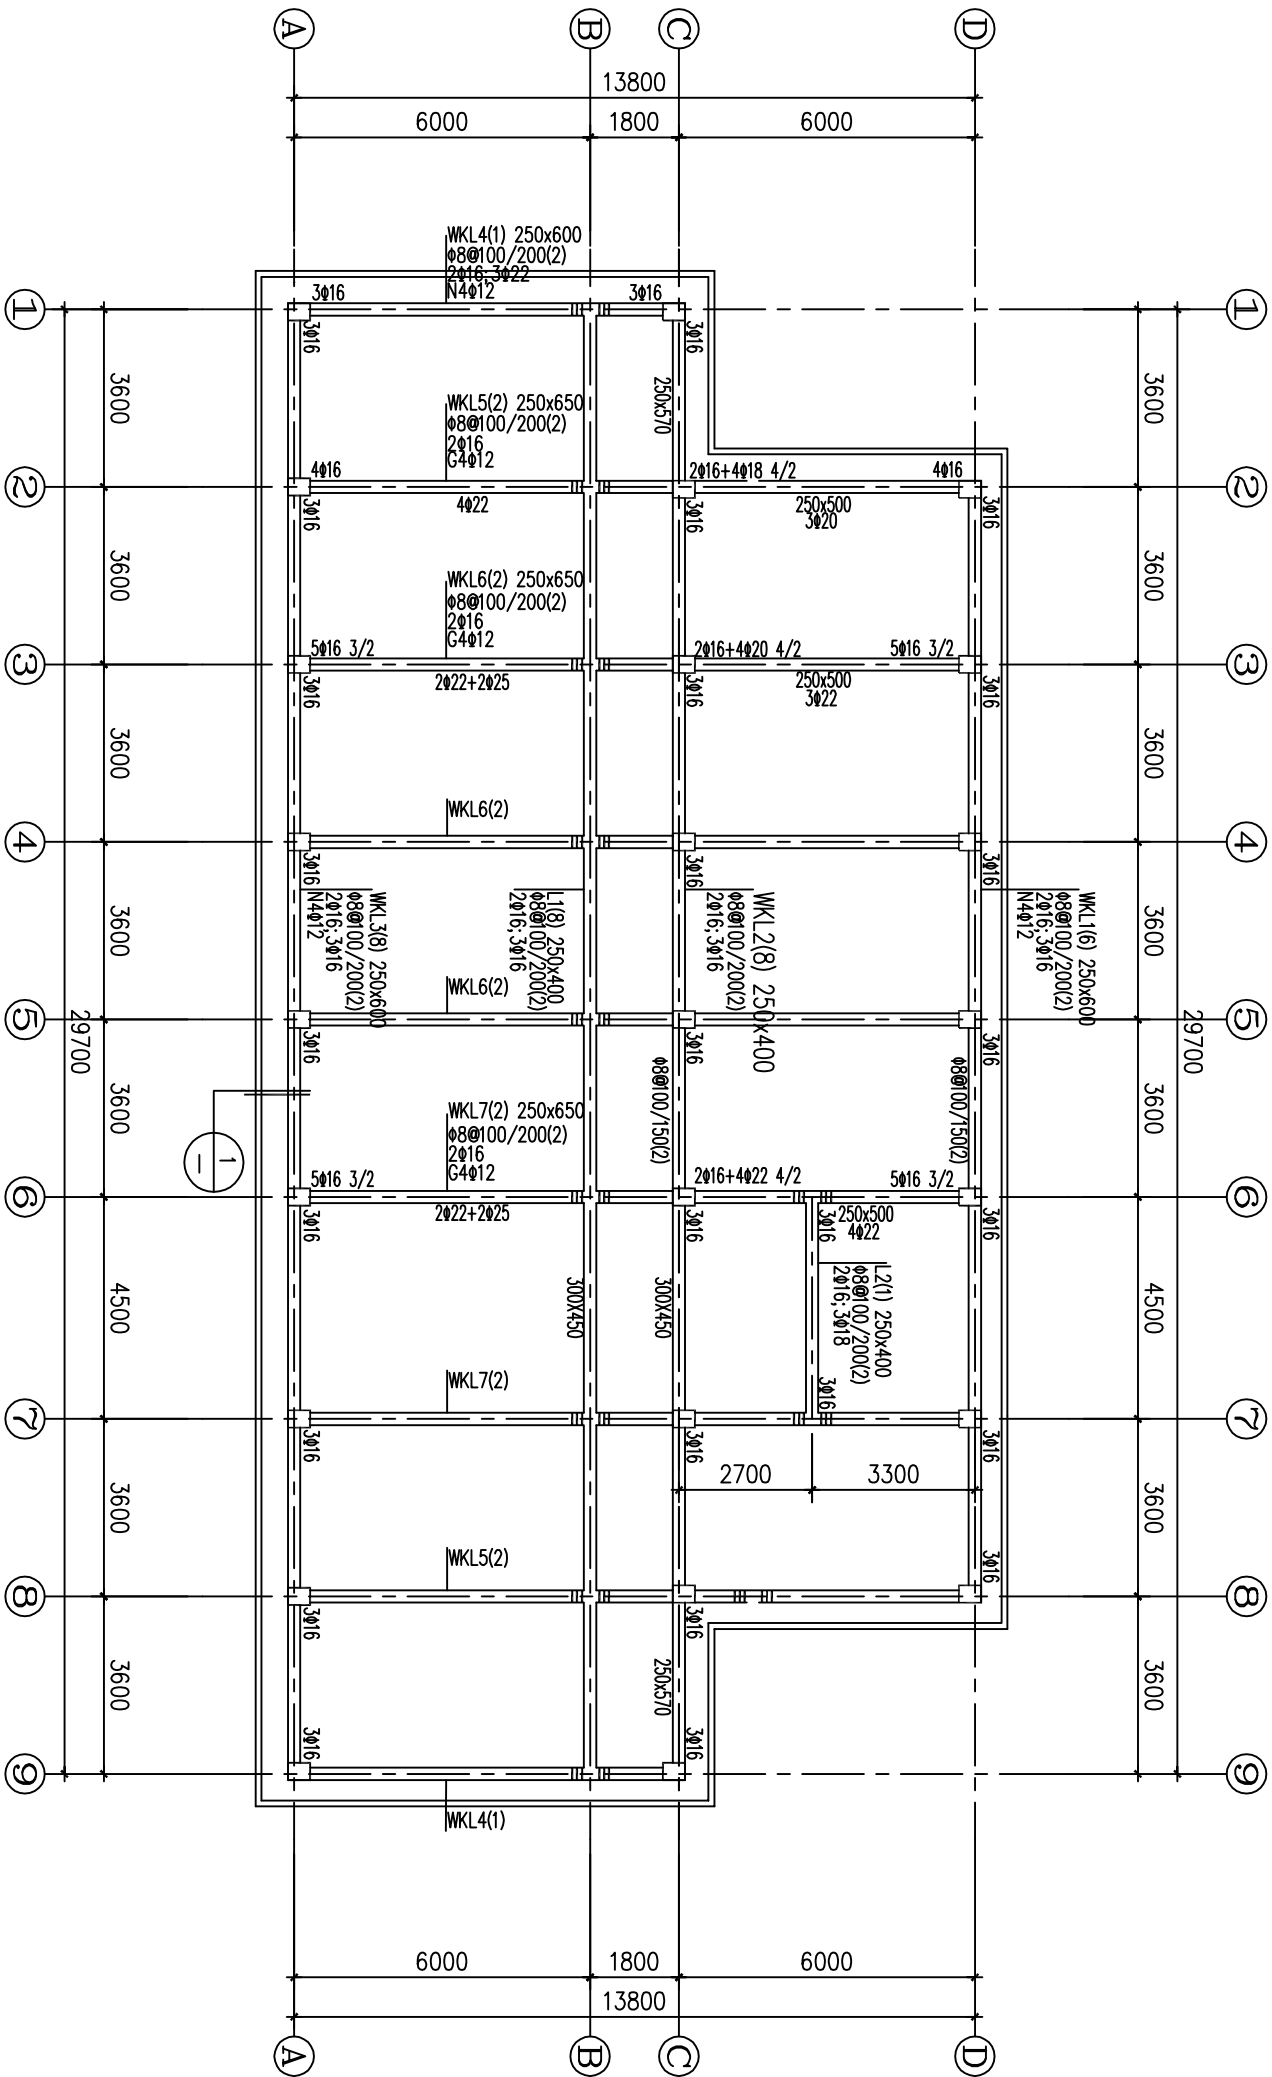

屋顶层梁标高9.870平面图 1:150

日期	2013.03	工程名称	广联达职工宿舍1#楼	图纸名称	屋顶层梁标高9.900平面图
图纸编号	结施-010				