经　　理		工程负责人		给排水负责人		校　正　人	
审　定　人		建筑负责人		暖通负责人		设　计　人	
审　核　人		结构负责人		电气负责人		制　图　人	

二层平面图 1:150

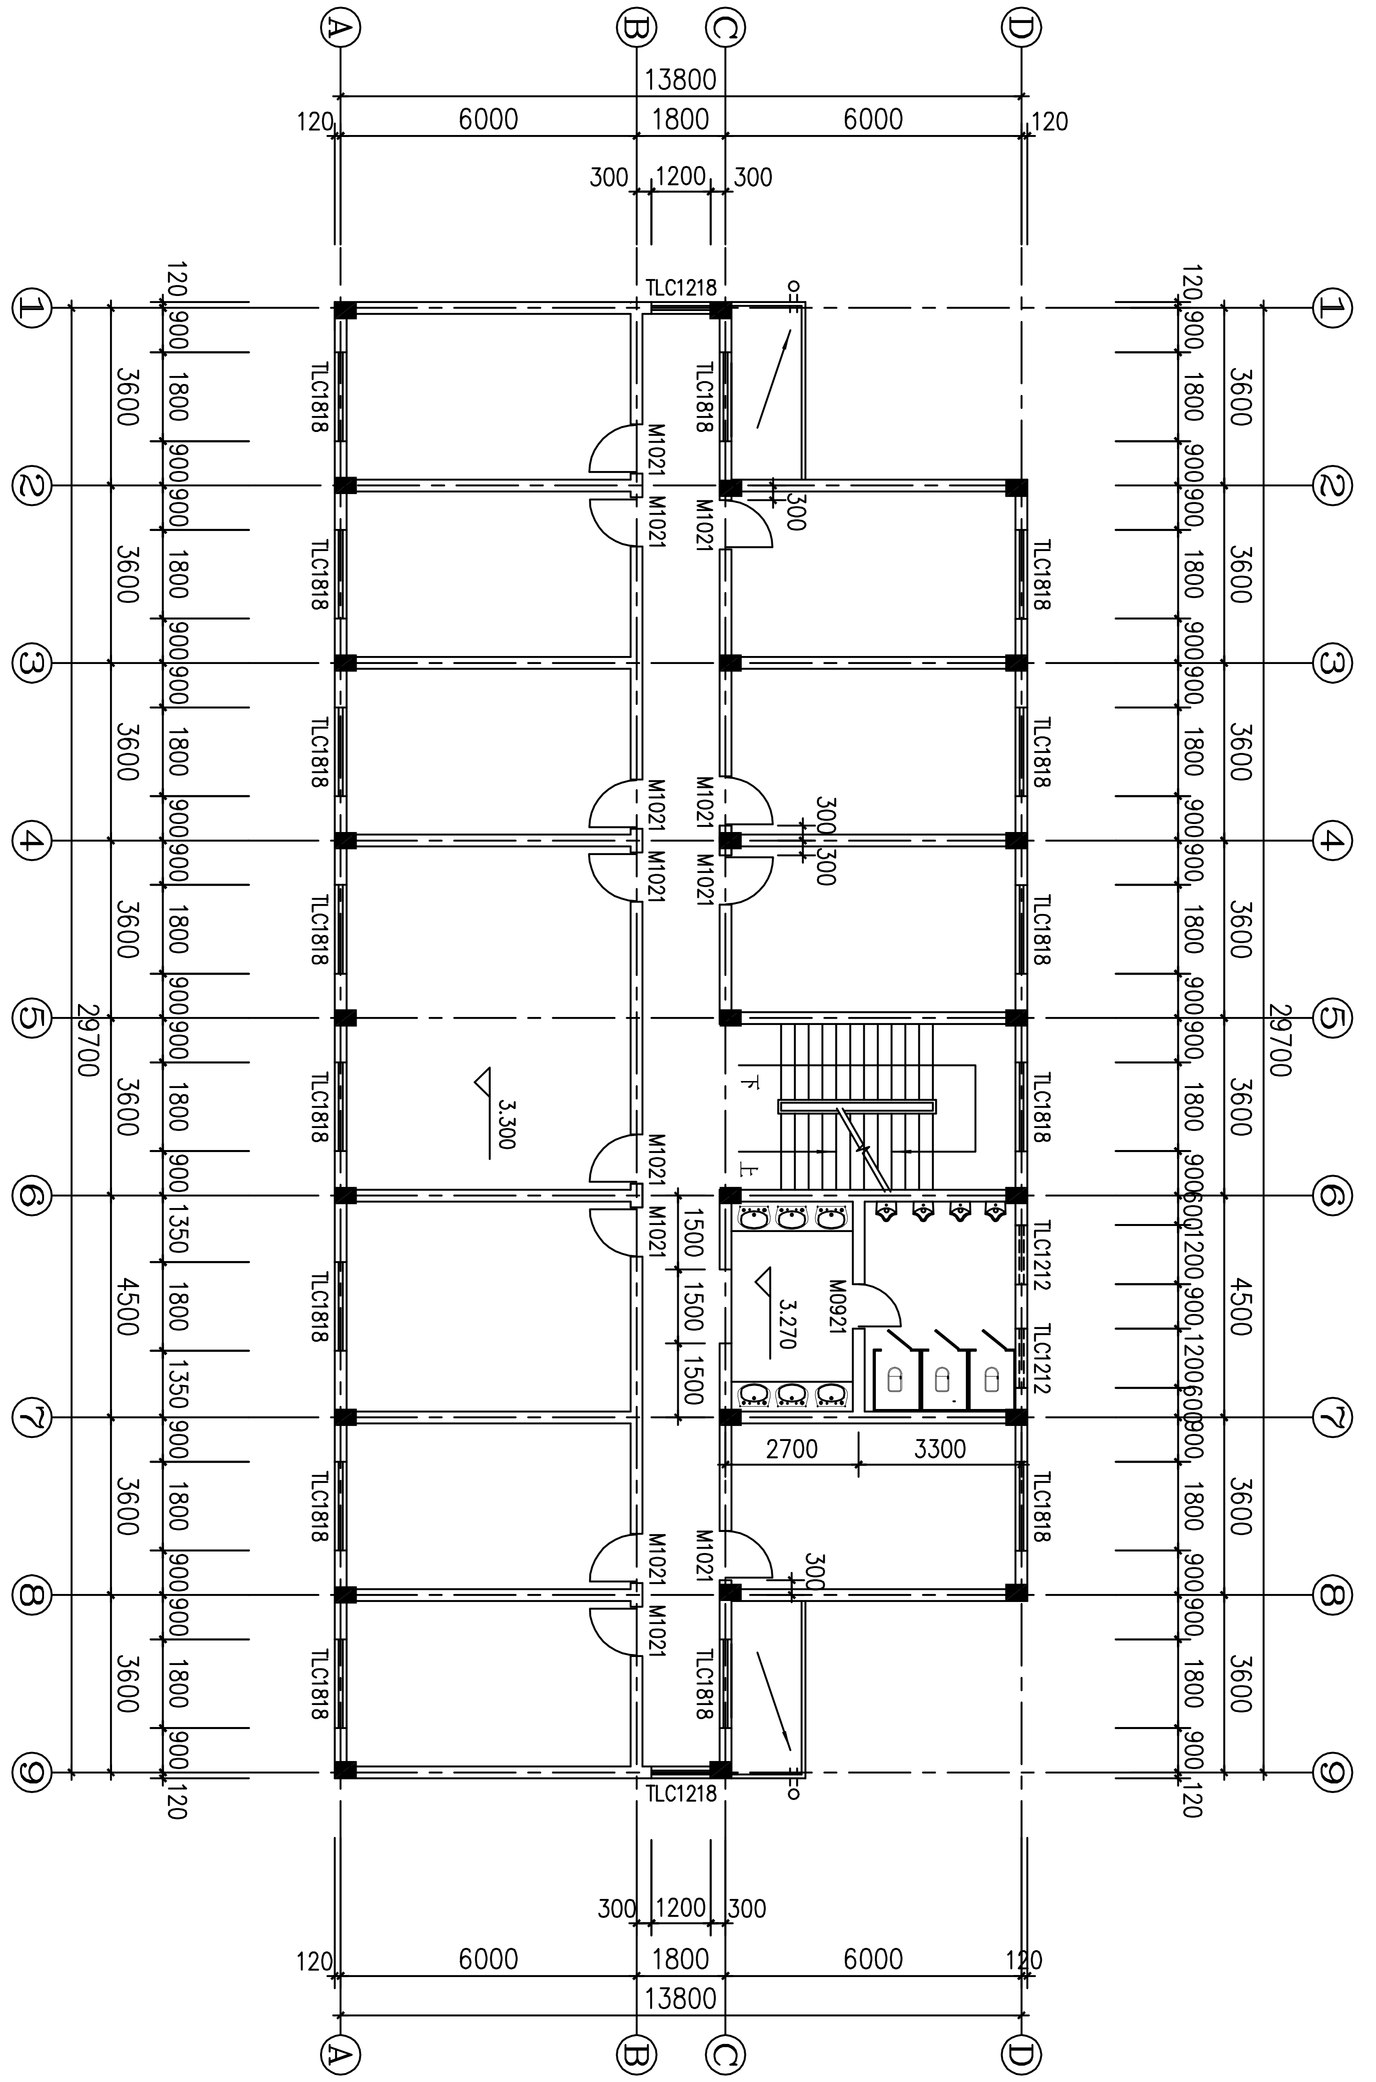
A
B
C
D
1
2
3
4
5
6
7
8
9
13800
120
6000
1800
6000
120
300
1200
300
TLC1218
TLC1818
M1021
M0921
TLC1212
3600
4500
29700
900
1800
1350
1500
2700
3300
600
1200
300
3.300
3.270
上
下

日期	2013.03
图纸编号	建施-003
工程名称	广联达职工宿舍1#楼
图纸名称	二层平面图