

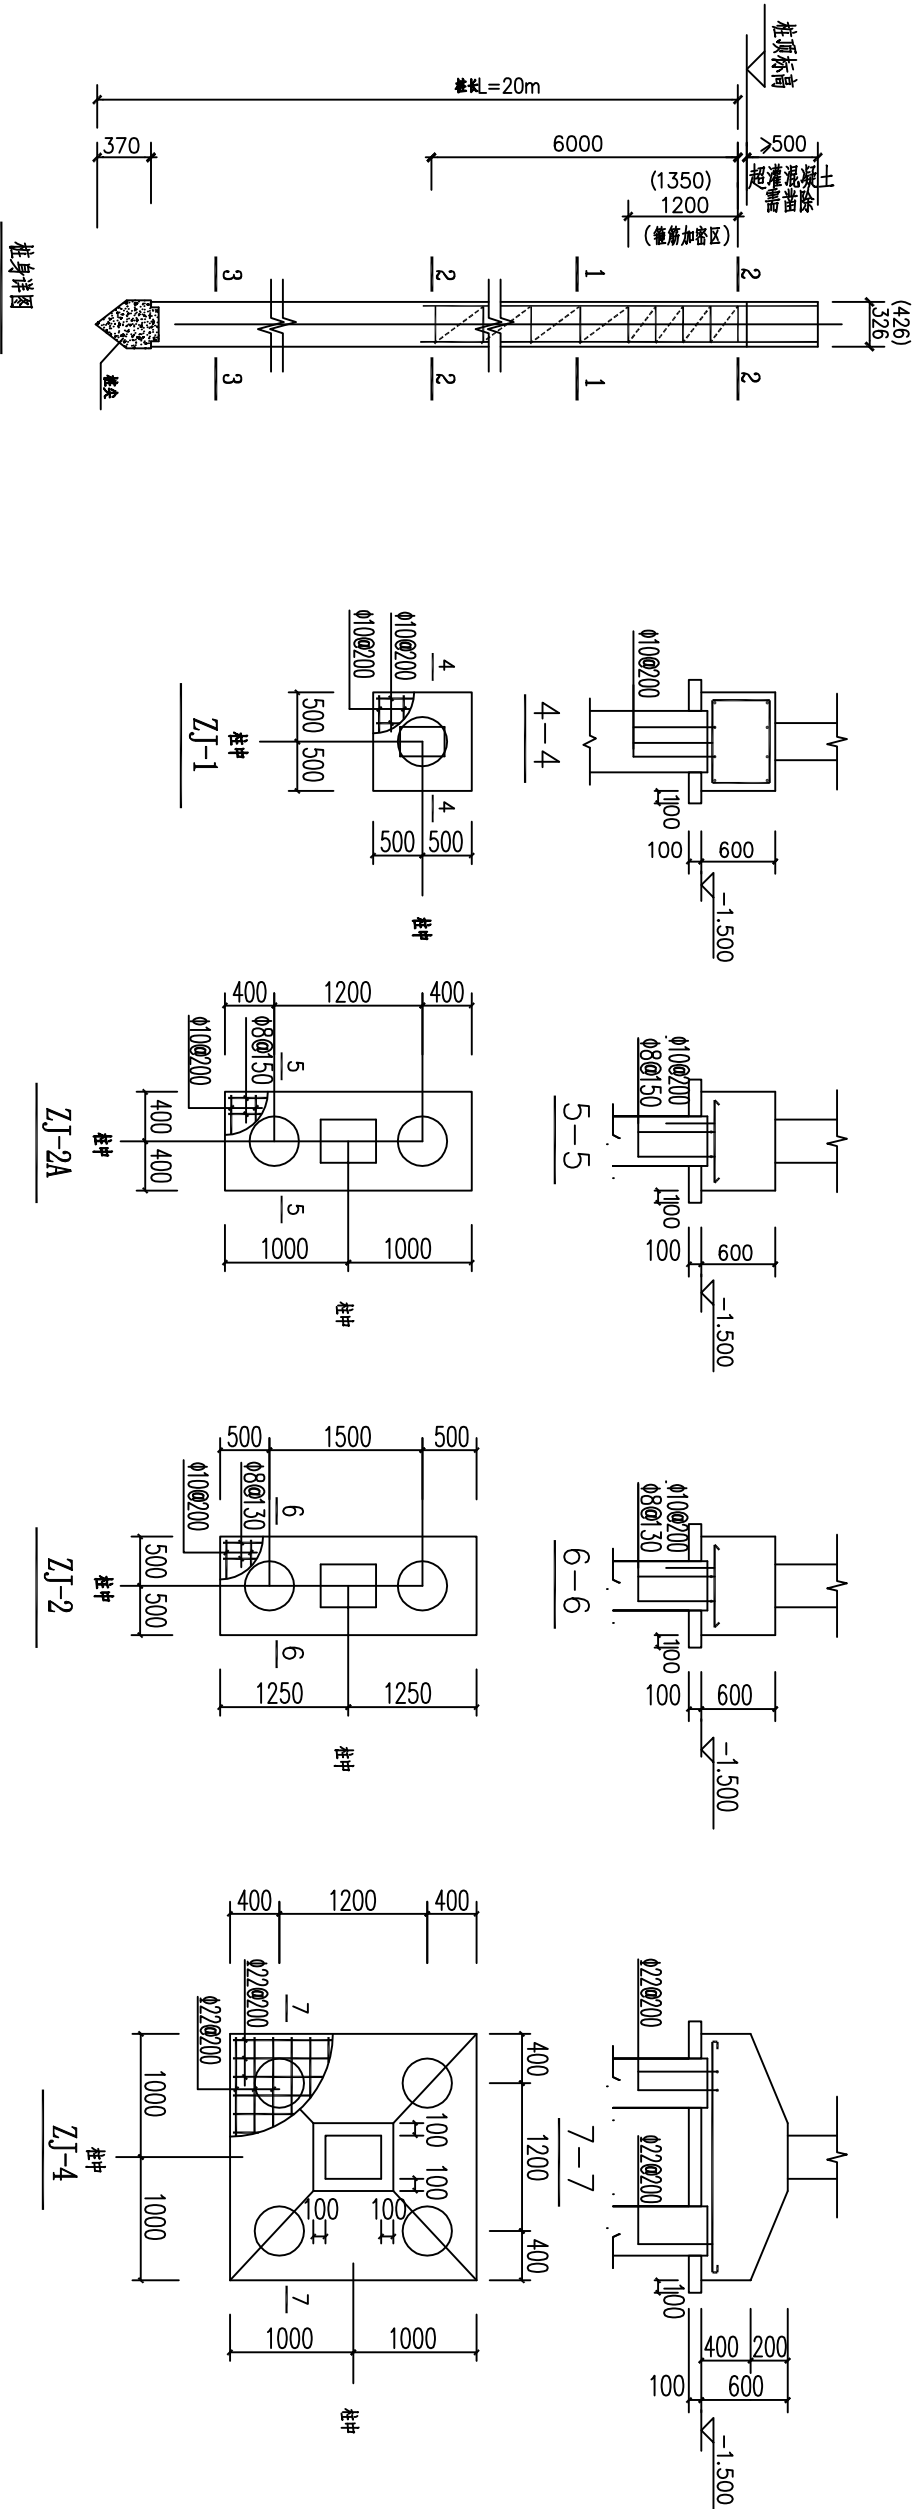


经 理	工程负责人	给排水负责人	校 正 人
审 定 人	建筑负责人	暖通负责人	设 计 人
审 核 人	结构负责人	电气负责人	制 图 人

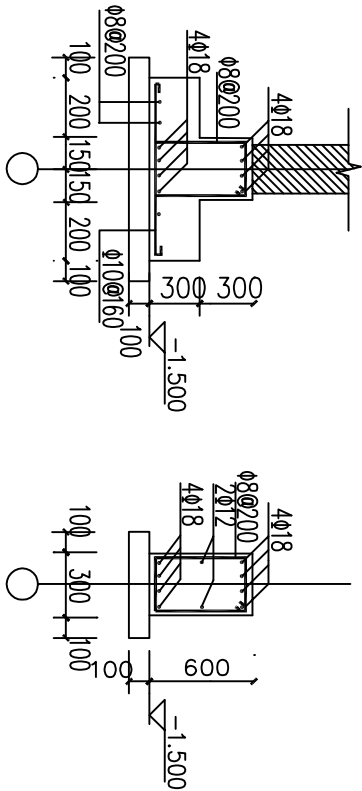

桩身详图

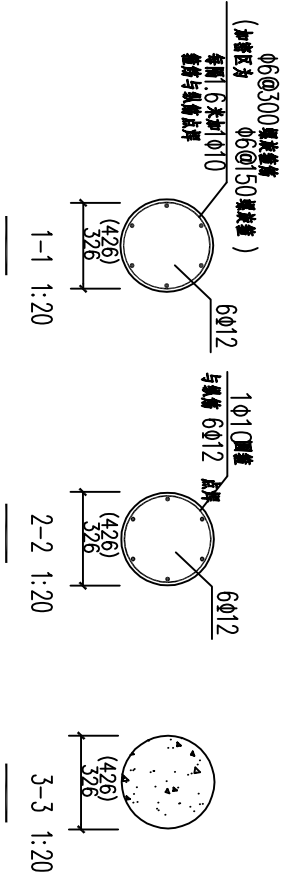

条形基础

基础梁

1. 基础施工需避开雨季,基础施工前需将表层耕值土清除.
2. 基础混凝土除垫层采用 C10 外,余均为 C30 .
3. 基础墙体采用 MU10 烧结普通砖,M10水泥砂浆砌筑,双面粉 20 厚 1:2 水泥砂浆.墙体在 -0.060 处设 20 厚 1:2 水泥砂浆防潮层 内掺 3% 的防水剂
4. 本说明中未及之处均按现行钢筋混凝土施工规范执行.

桩身、承台详图1:20

日期	2013.03	工程名称	广联达职工宿舍1#楼	图纸名称	桩身、承台详图
图纸编号	结施-004				