



校 正 人	工程负责人	给排水负责人
设 计 人	建筑负责人	暖通负责人
制 图 人	结构负责人	电气负责人
审 核 人		
审 定 人		
经 理		

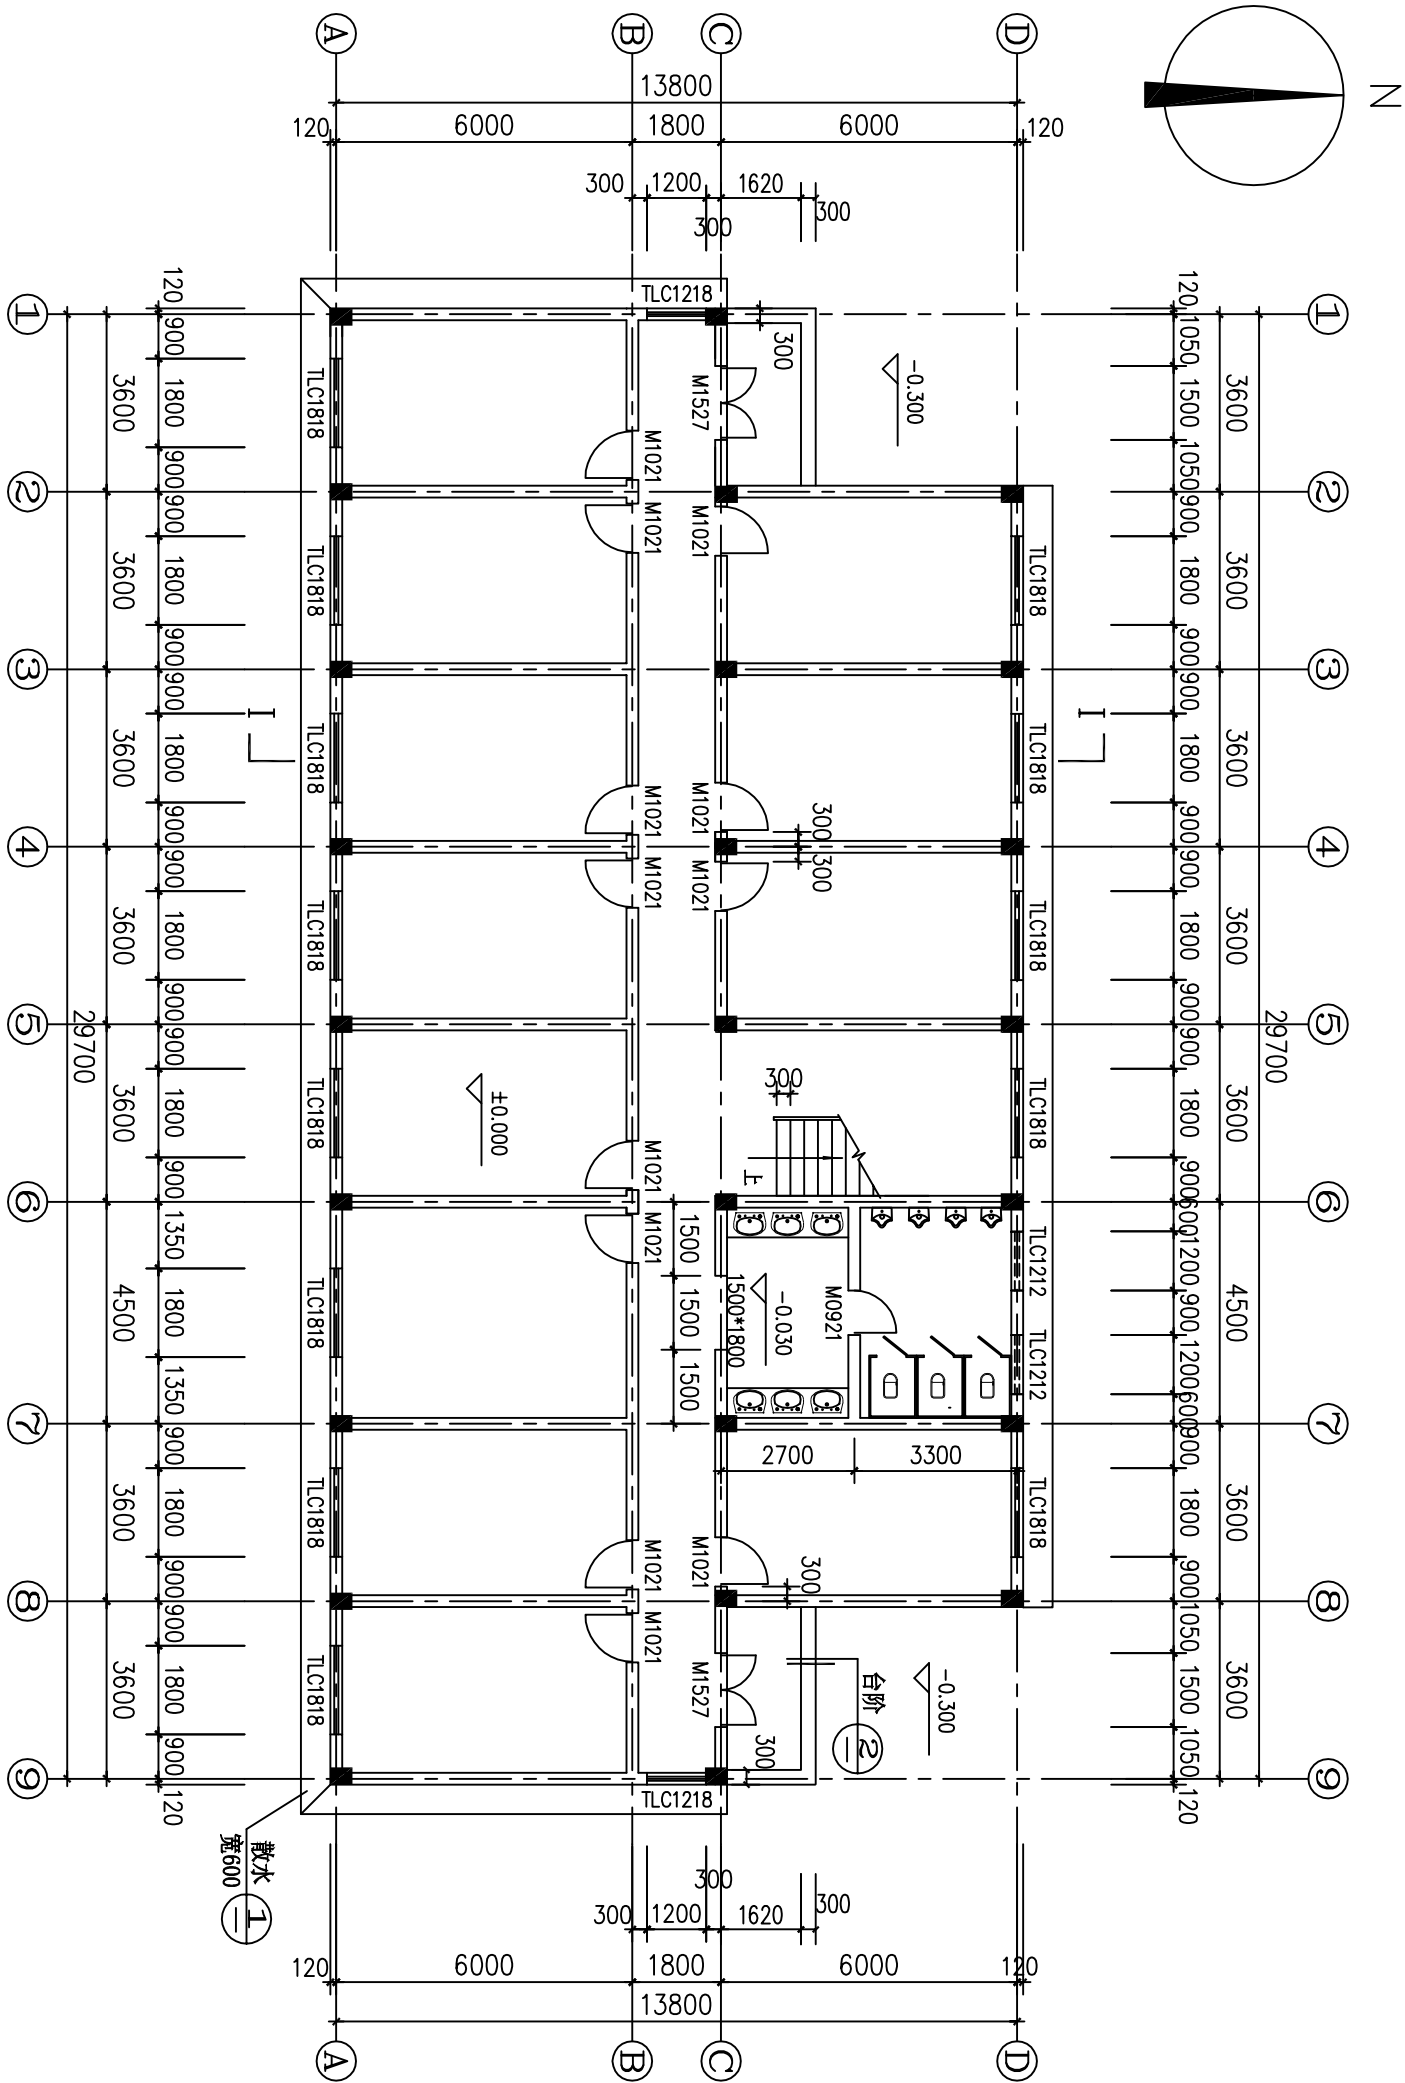


首层平面图 1:150

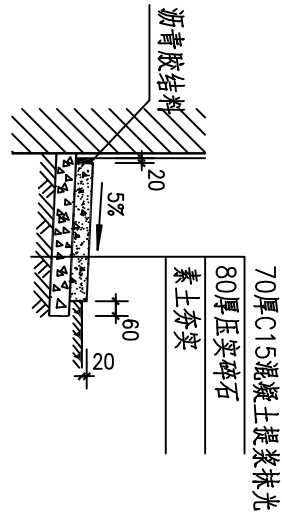

1 散水详图 1:20

注：1.散水应设置伸缩缝，间距不应大于10m，缝宽20mm，内填沥青胶结料。
2.散水在房屋转角处也应设置伸缩缝，其缝与外墙成45°角。

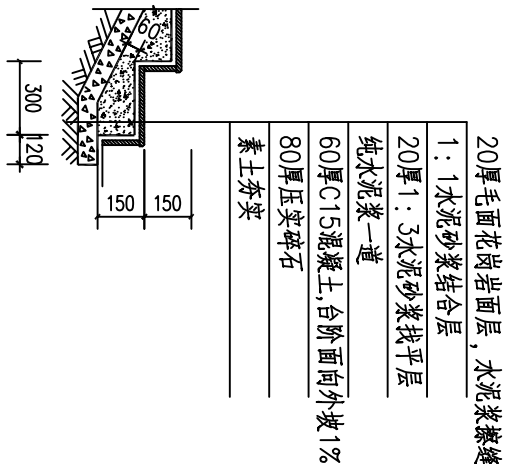

2 台阶详图 1:20

日期	2013.03	工程名称	广联达职工宿舍1#楼	图纸名称	首层平面图
图纸编号	建筑-002				