


|       |       |        |       |
|-------|-------|--------|-------|
| 经 理   | 工程负责人 | 给排水负责人 | 校 正 人 |
| 审 定 人 | 建筑负责人 | 暖通负责人  | 设 计 人 |
| 审 核 人 | 结构负责人 | 电气负责人  | 制 图 人 |

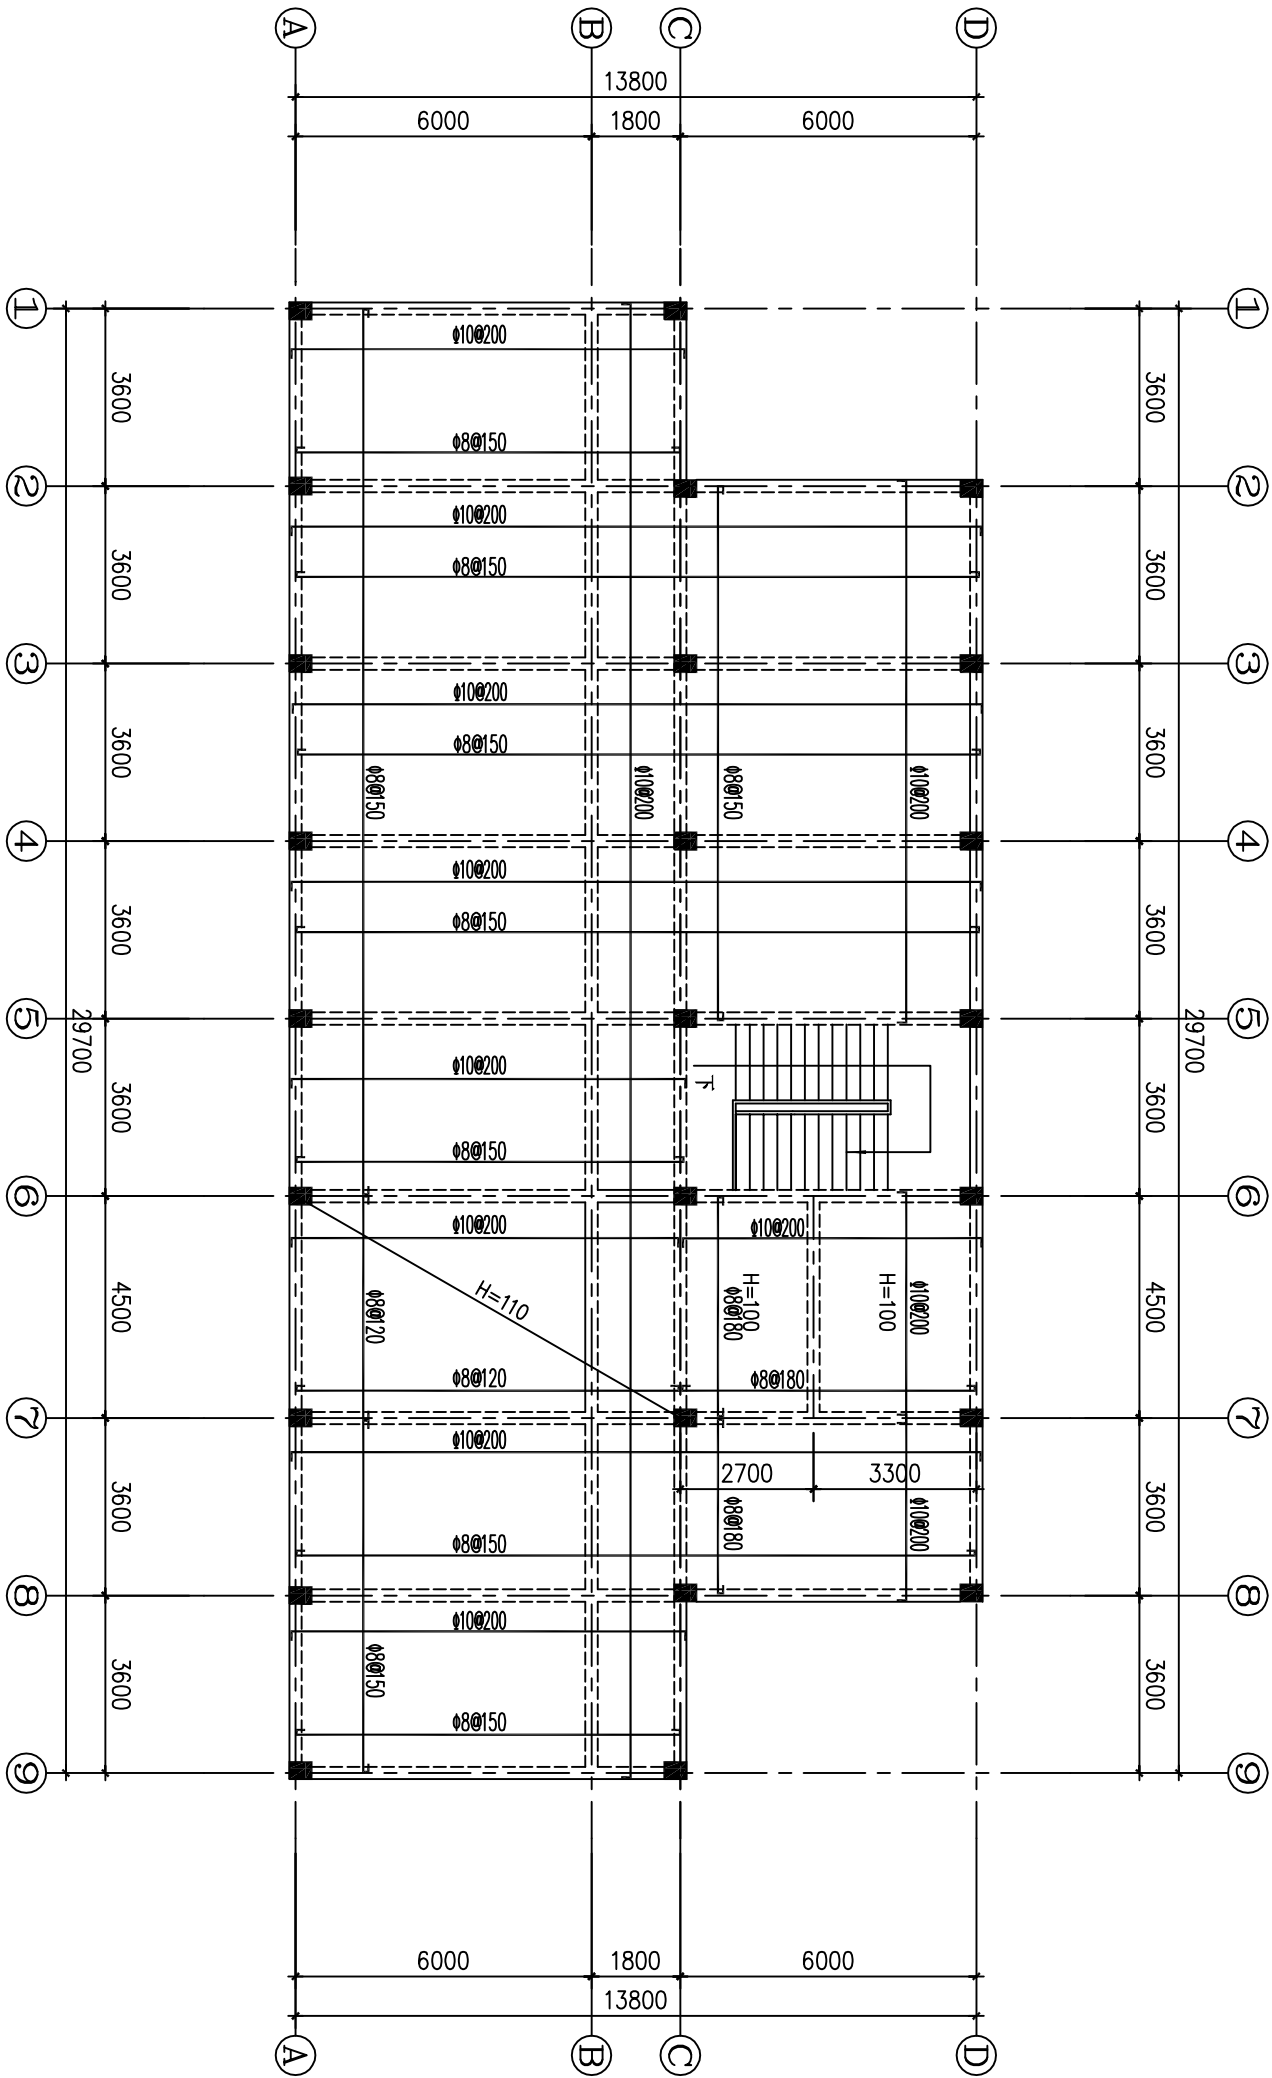

- 说明
1. 现浇板厚度除注明外均为 110mm.
  2. 卫生间板面标高低于相应楼面 50mm .
  3. 卫生间 四周沿墙做素 砼翻边 200mm高, 与墙等宽.

三层板标高6.570配筋平面图1:150

|      |         |      |            |      |                     |
|------|---------|------|------------|------|---------------------|
| 日期   | 2013.03 | 工程名称 | 广联达职工宿舍1#楼 | 图纸名称 | 三层板标高6.570<br>配筋平面图 |
| 图纸编号 | 结施-012  |      |            |      |                     |