


经 理	工程负责人	给排水负责人	校 正 人
审 定 人	建筑负责人	暖通负责人	设 计 人
审 核 人	结构负责人	电气负责人	制 图 人

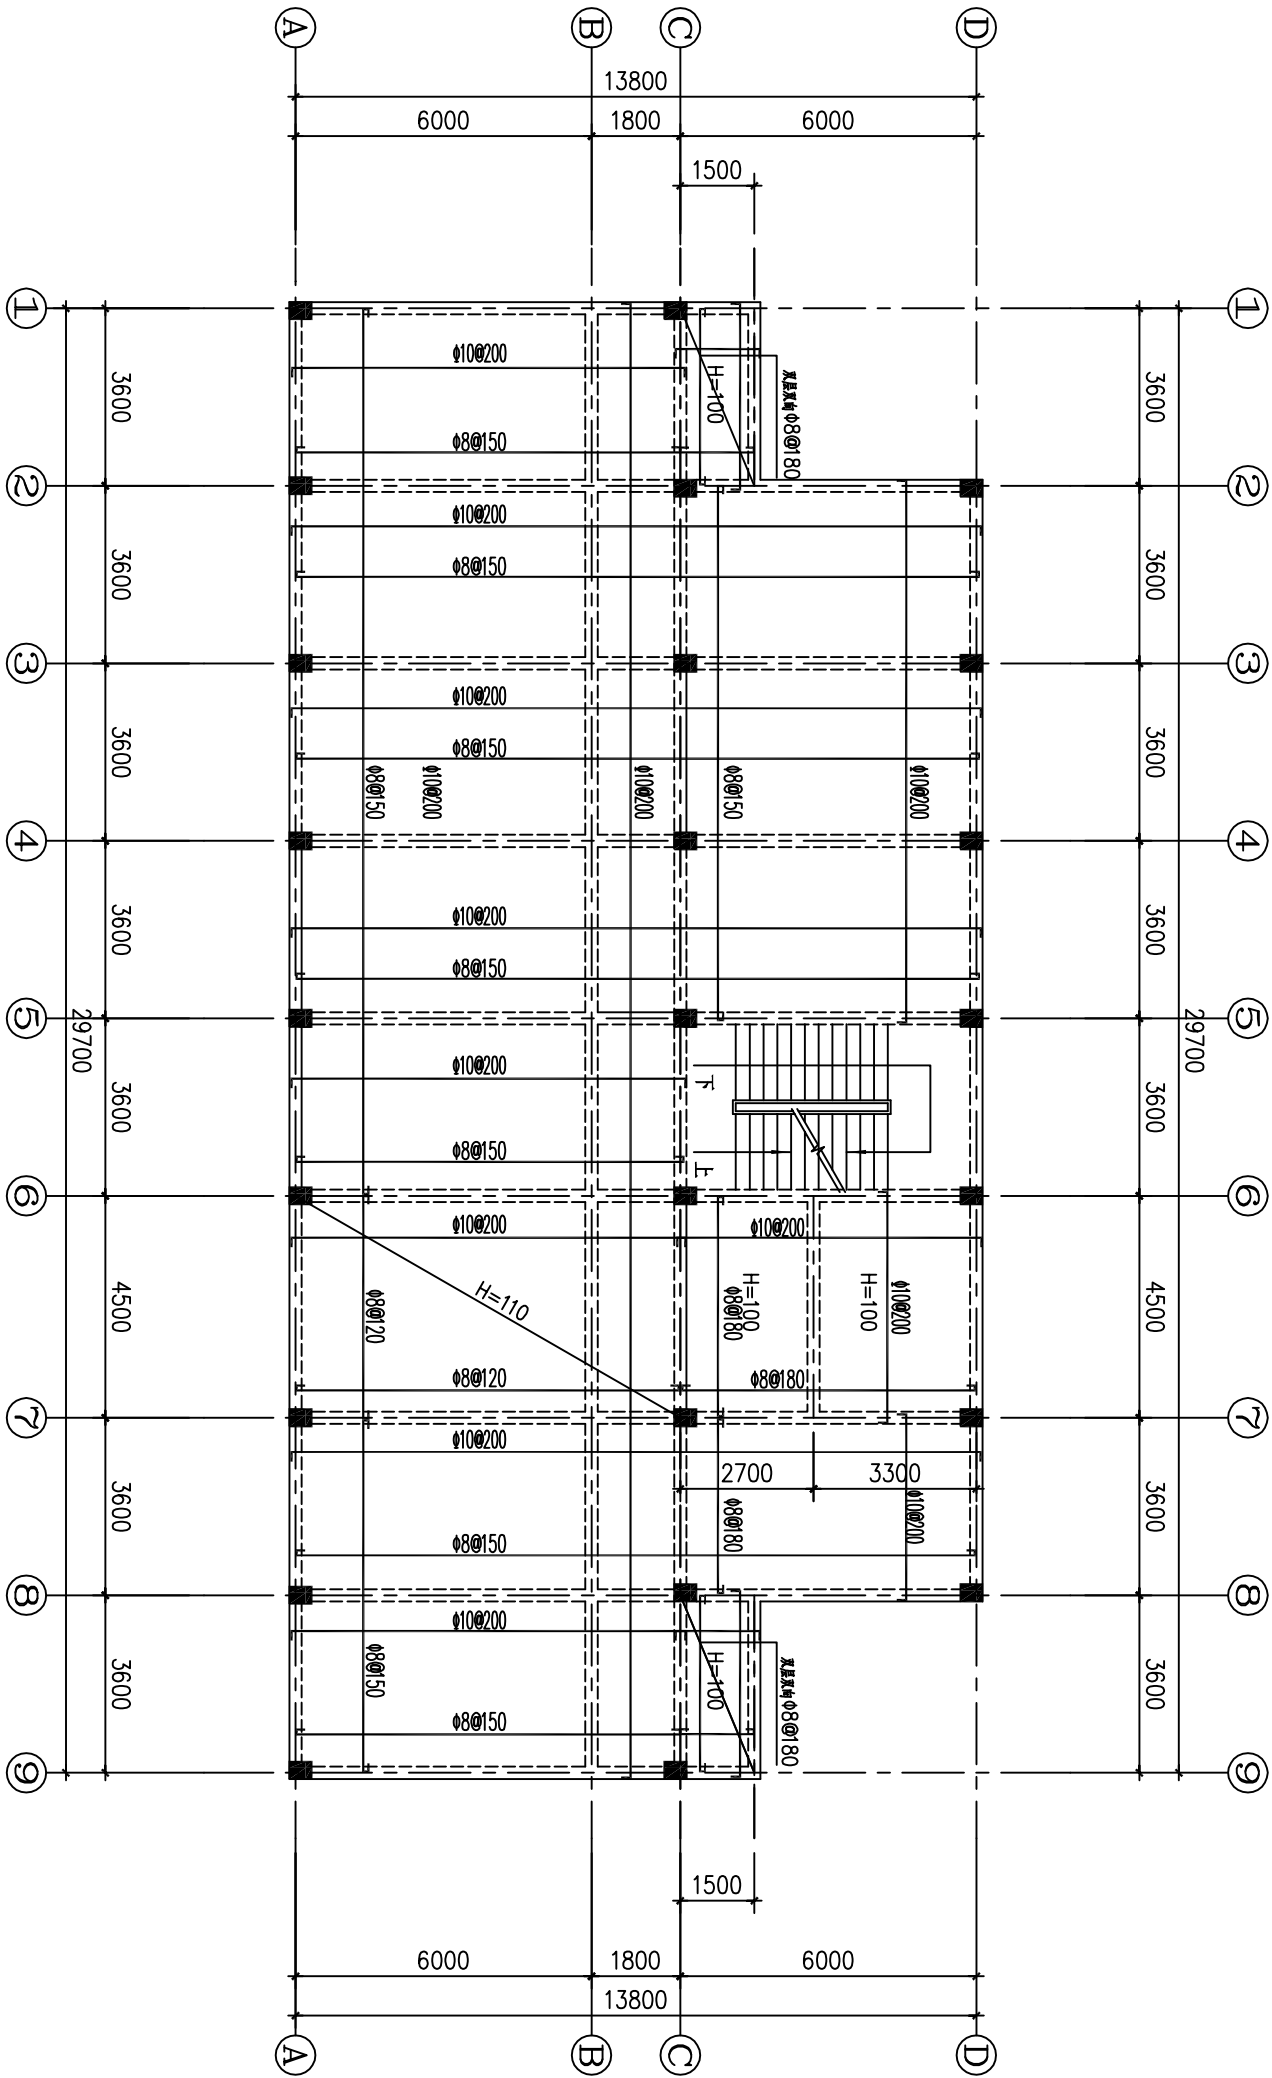

说明

1. 现浇板板厚除注明外均为110mm.
2. 卫生间板面标高低于相应楼面50mm.
3. 卫生间 四周沿墙做素 砼翻边 200mm 高,与墙等宽.
4. 本层混凝土强度为C30

二层板标高3.270配筋平面图1:150

日期	2013.03	工程名称	广联达职工宿舍1#楼	图纸名称	二层板标高3.270 配筋平面图
图纸编号	结施-011				