






经 理	工程负责人	给排水负责人	校 正 人
审 定 人	建筑负责人	暖通负责人	设 计 人
审 核 人	结构负责人	电气负责人	制 图 人

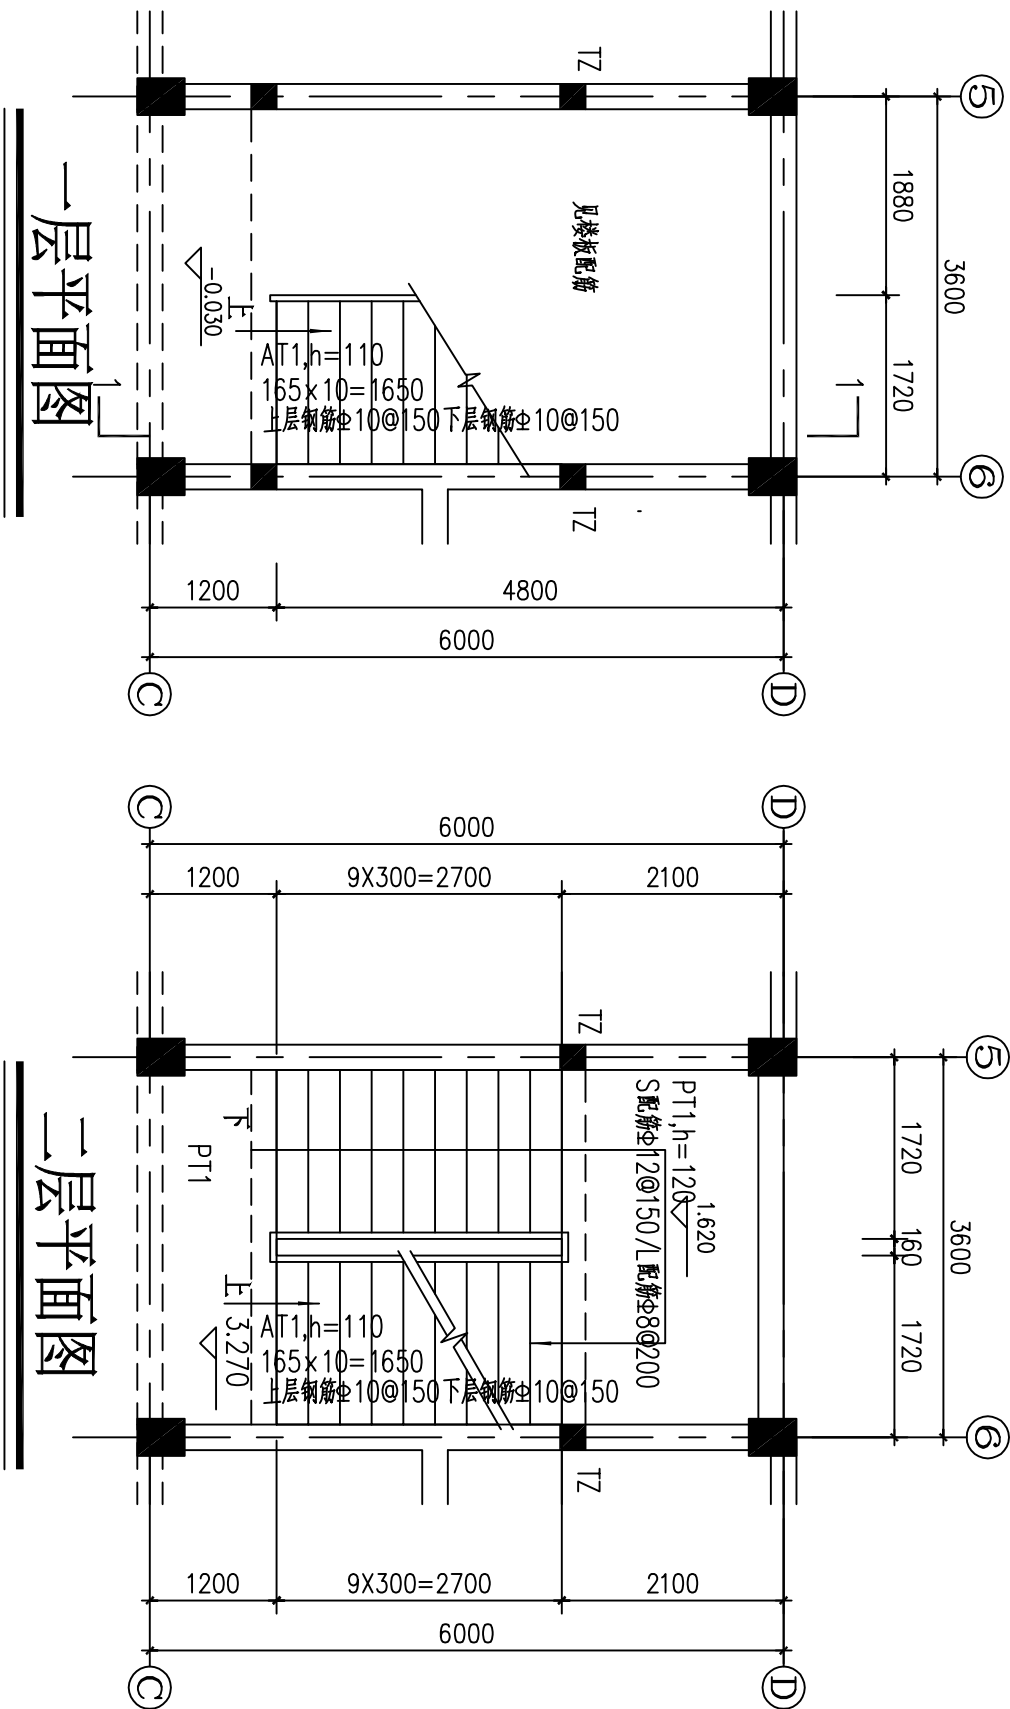

一层平面图

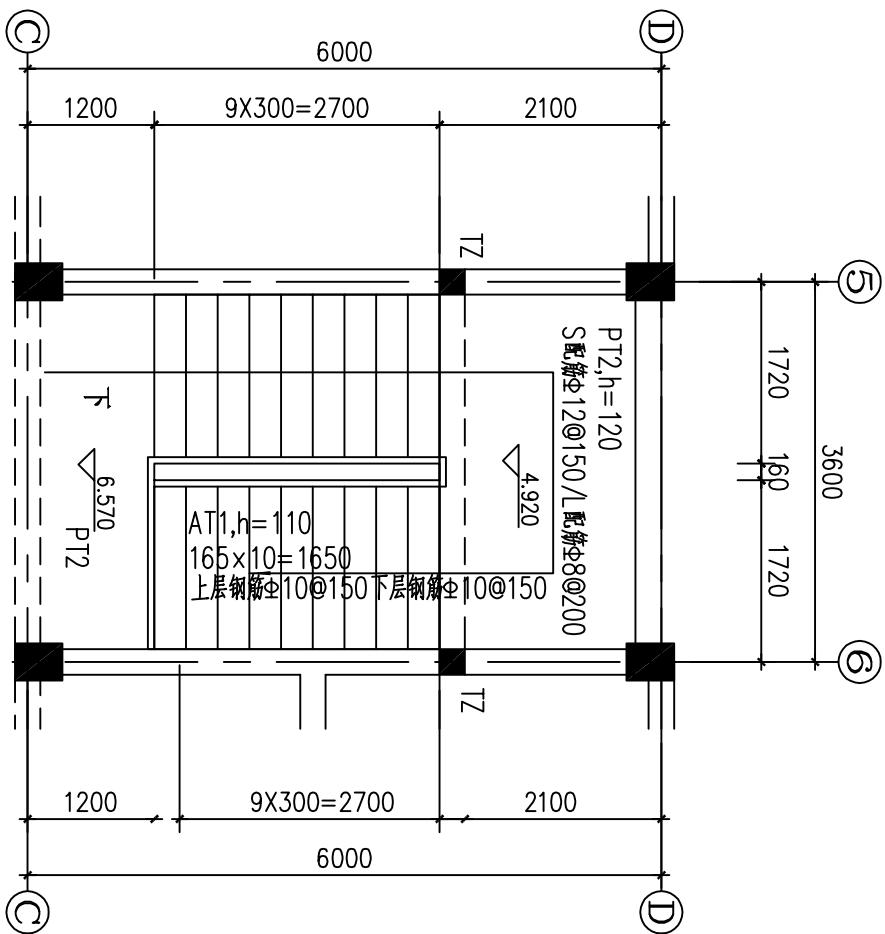

三层平面图

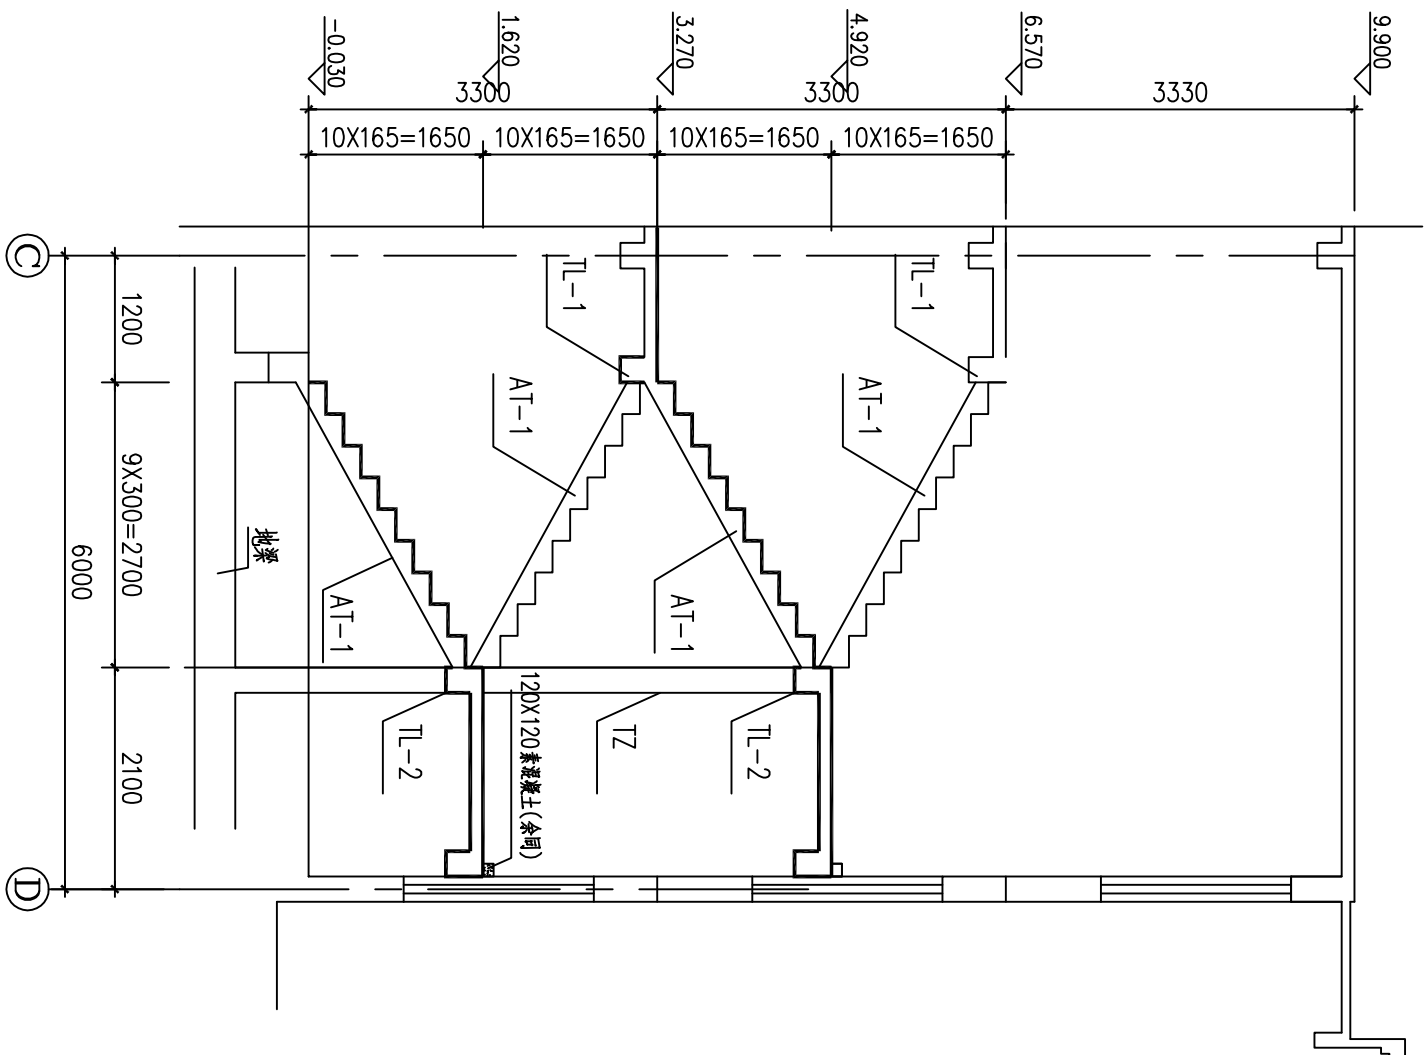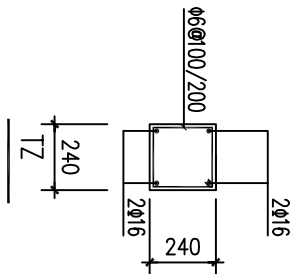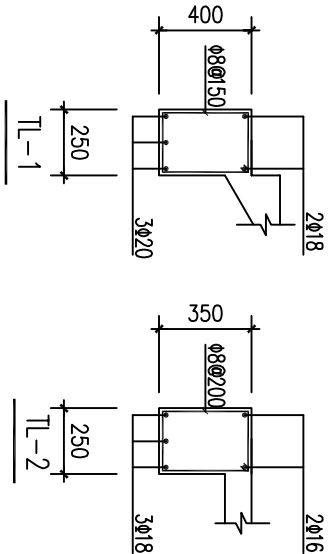

1-1剖面图

本层框架(地梁)面至上层梁底-30mm
注: 1. 楼梯梁、楼梯立柱与主梁交接处设置 $\phi 6@50$ 附加箍筋(d 为主梁箍筋直径)。
2. 楼梯板分布筋采用 $\phi 6@200$,具体构造参16G101-2, P20页AT型楼梯板配筋构造。

日期	2013.03	工程名称	广联达职工宿舍1#楼	图纸名称	楼梯结构图
图纸编号	建施-014				