


平面图

外装修面间宽23000

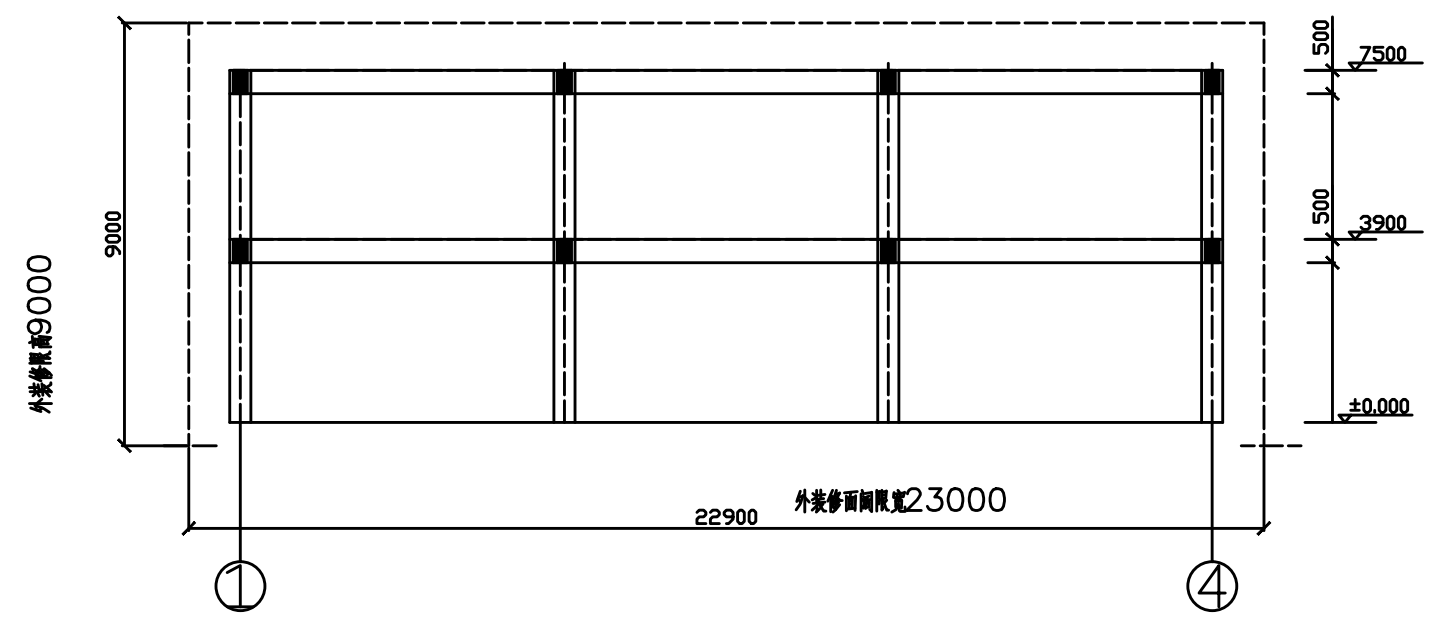

外装修面高9000

外装修面间宽23000