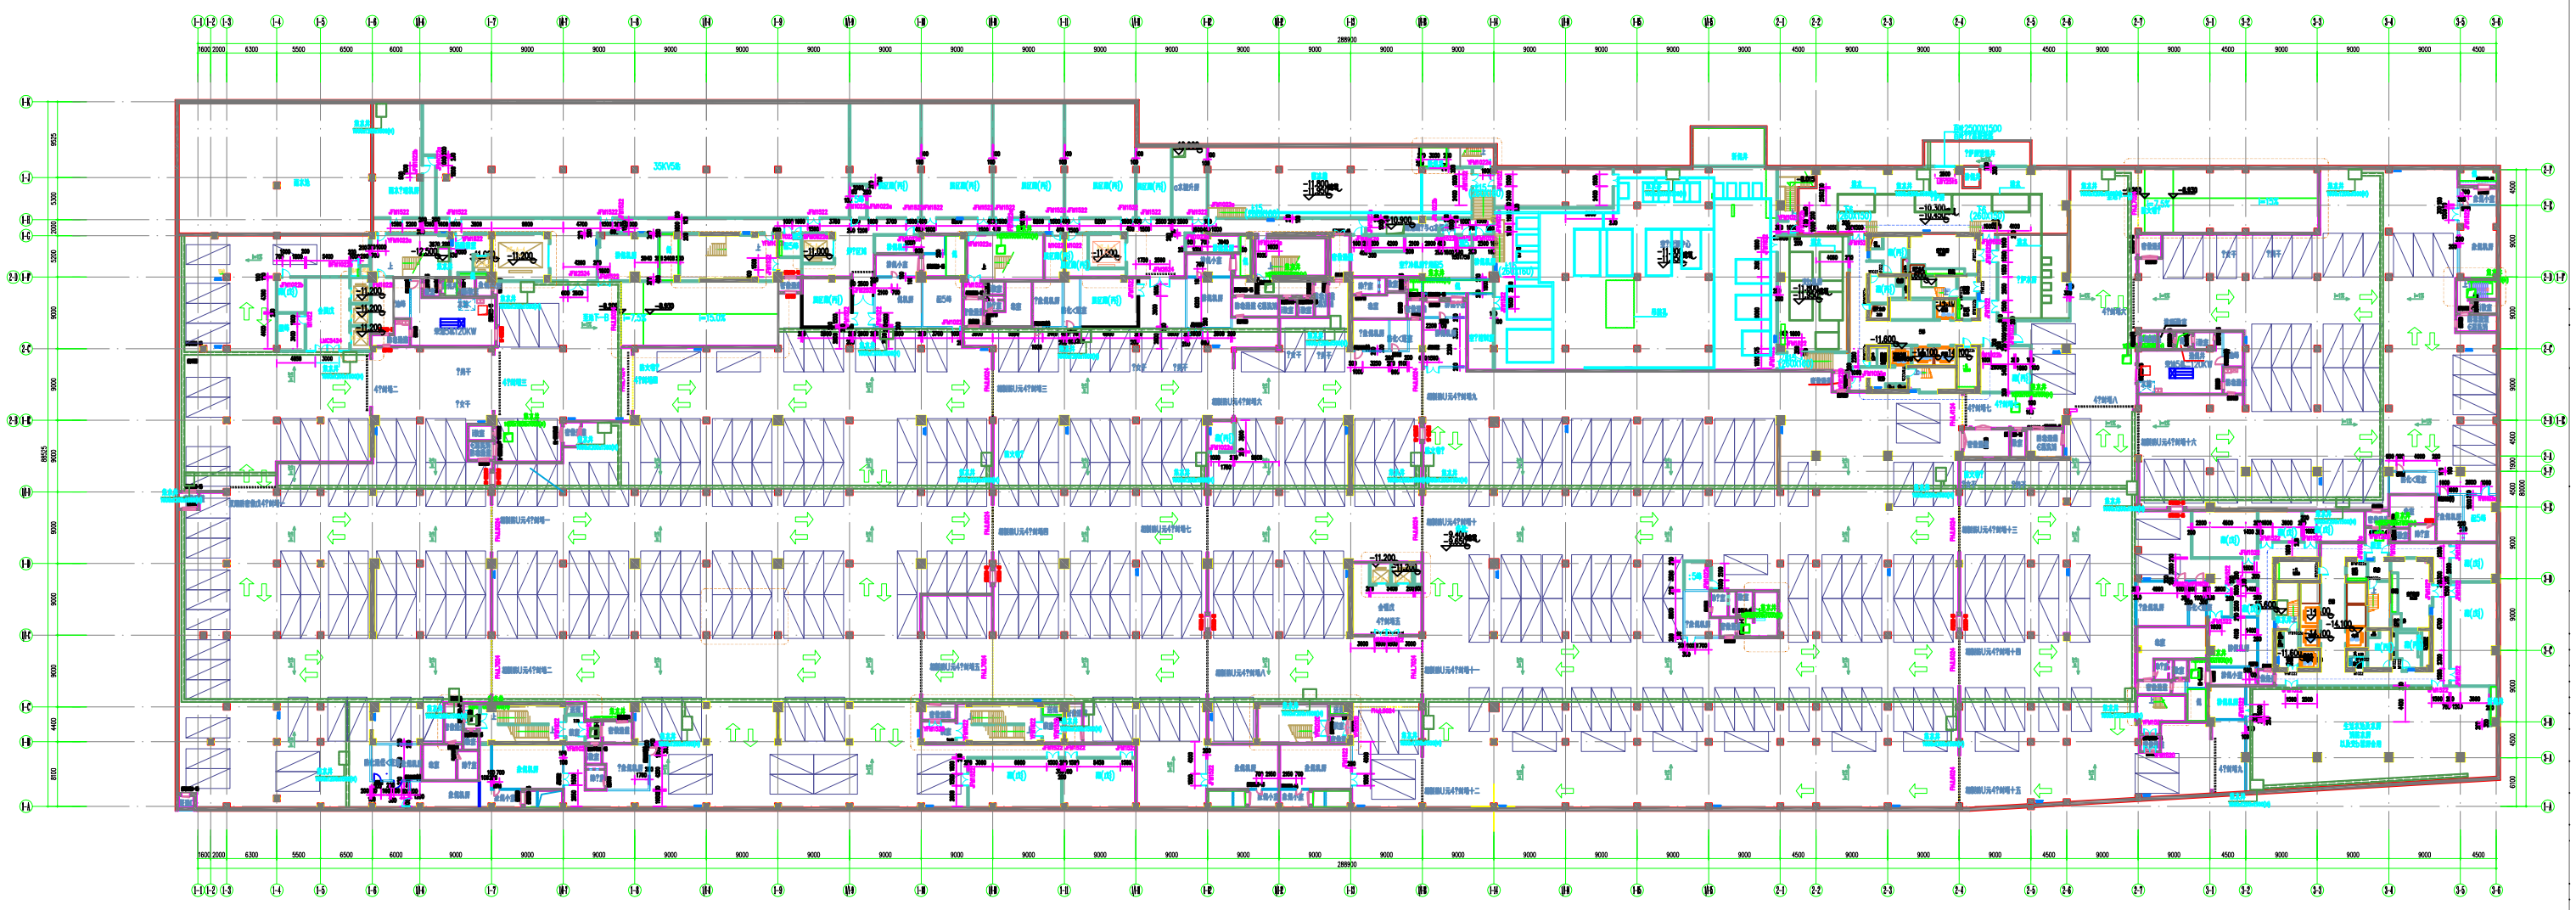

地下二层平面图(-9.400m) 1:200

(本层建筑面积：24745平方米)
(停车412辆)