
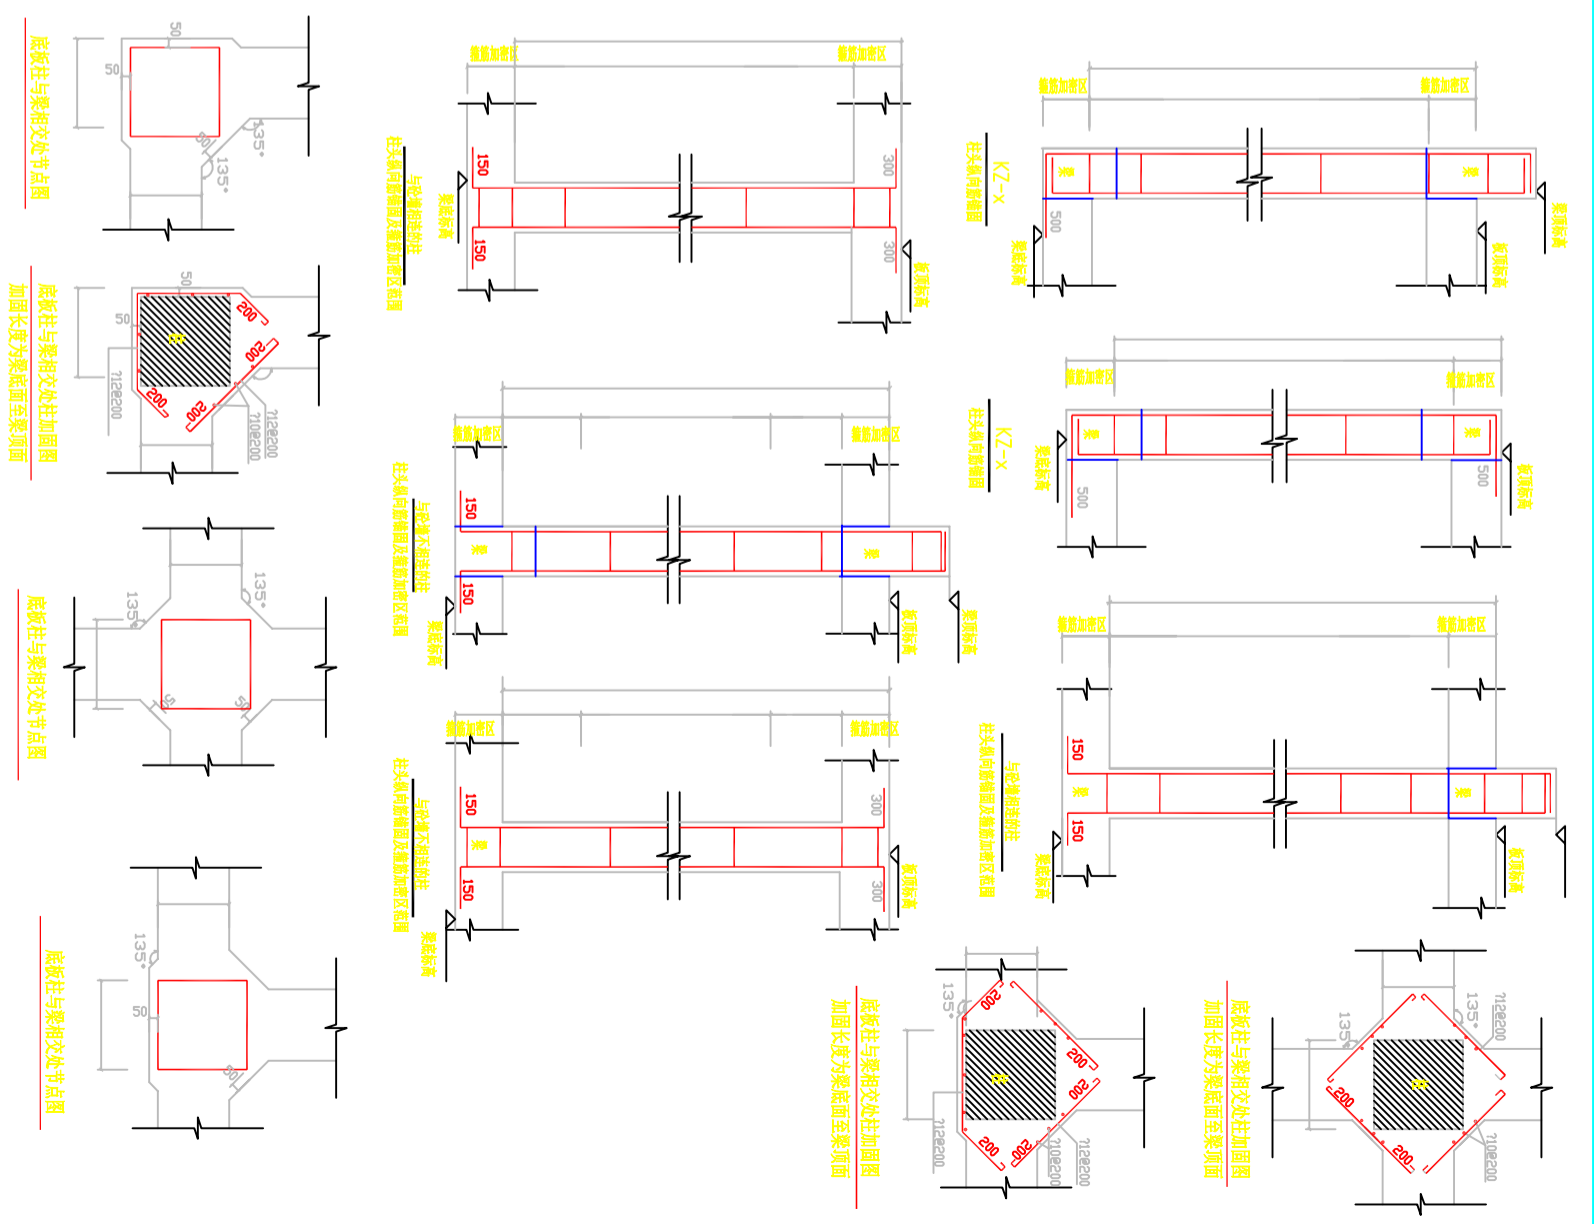


1:150

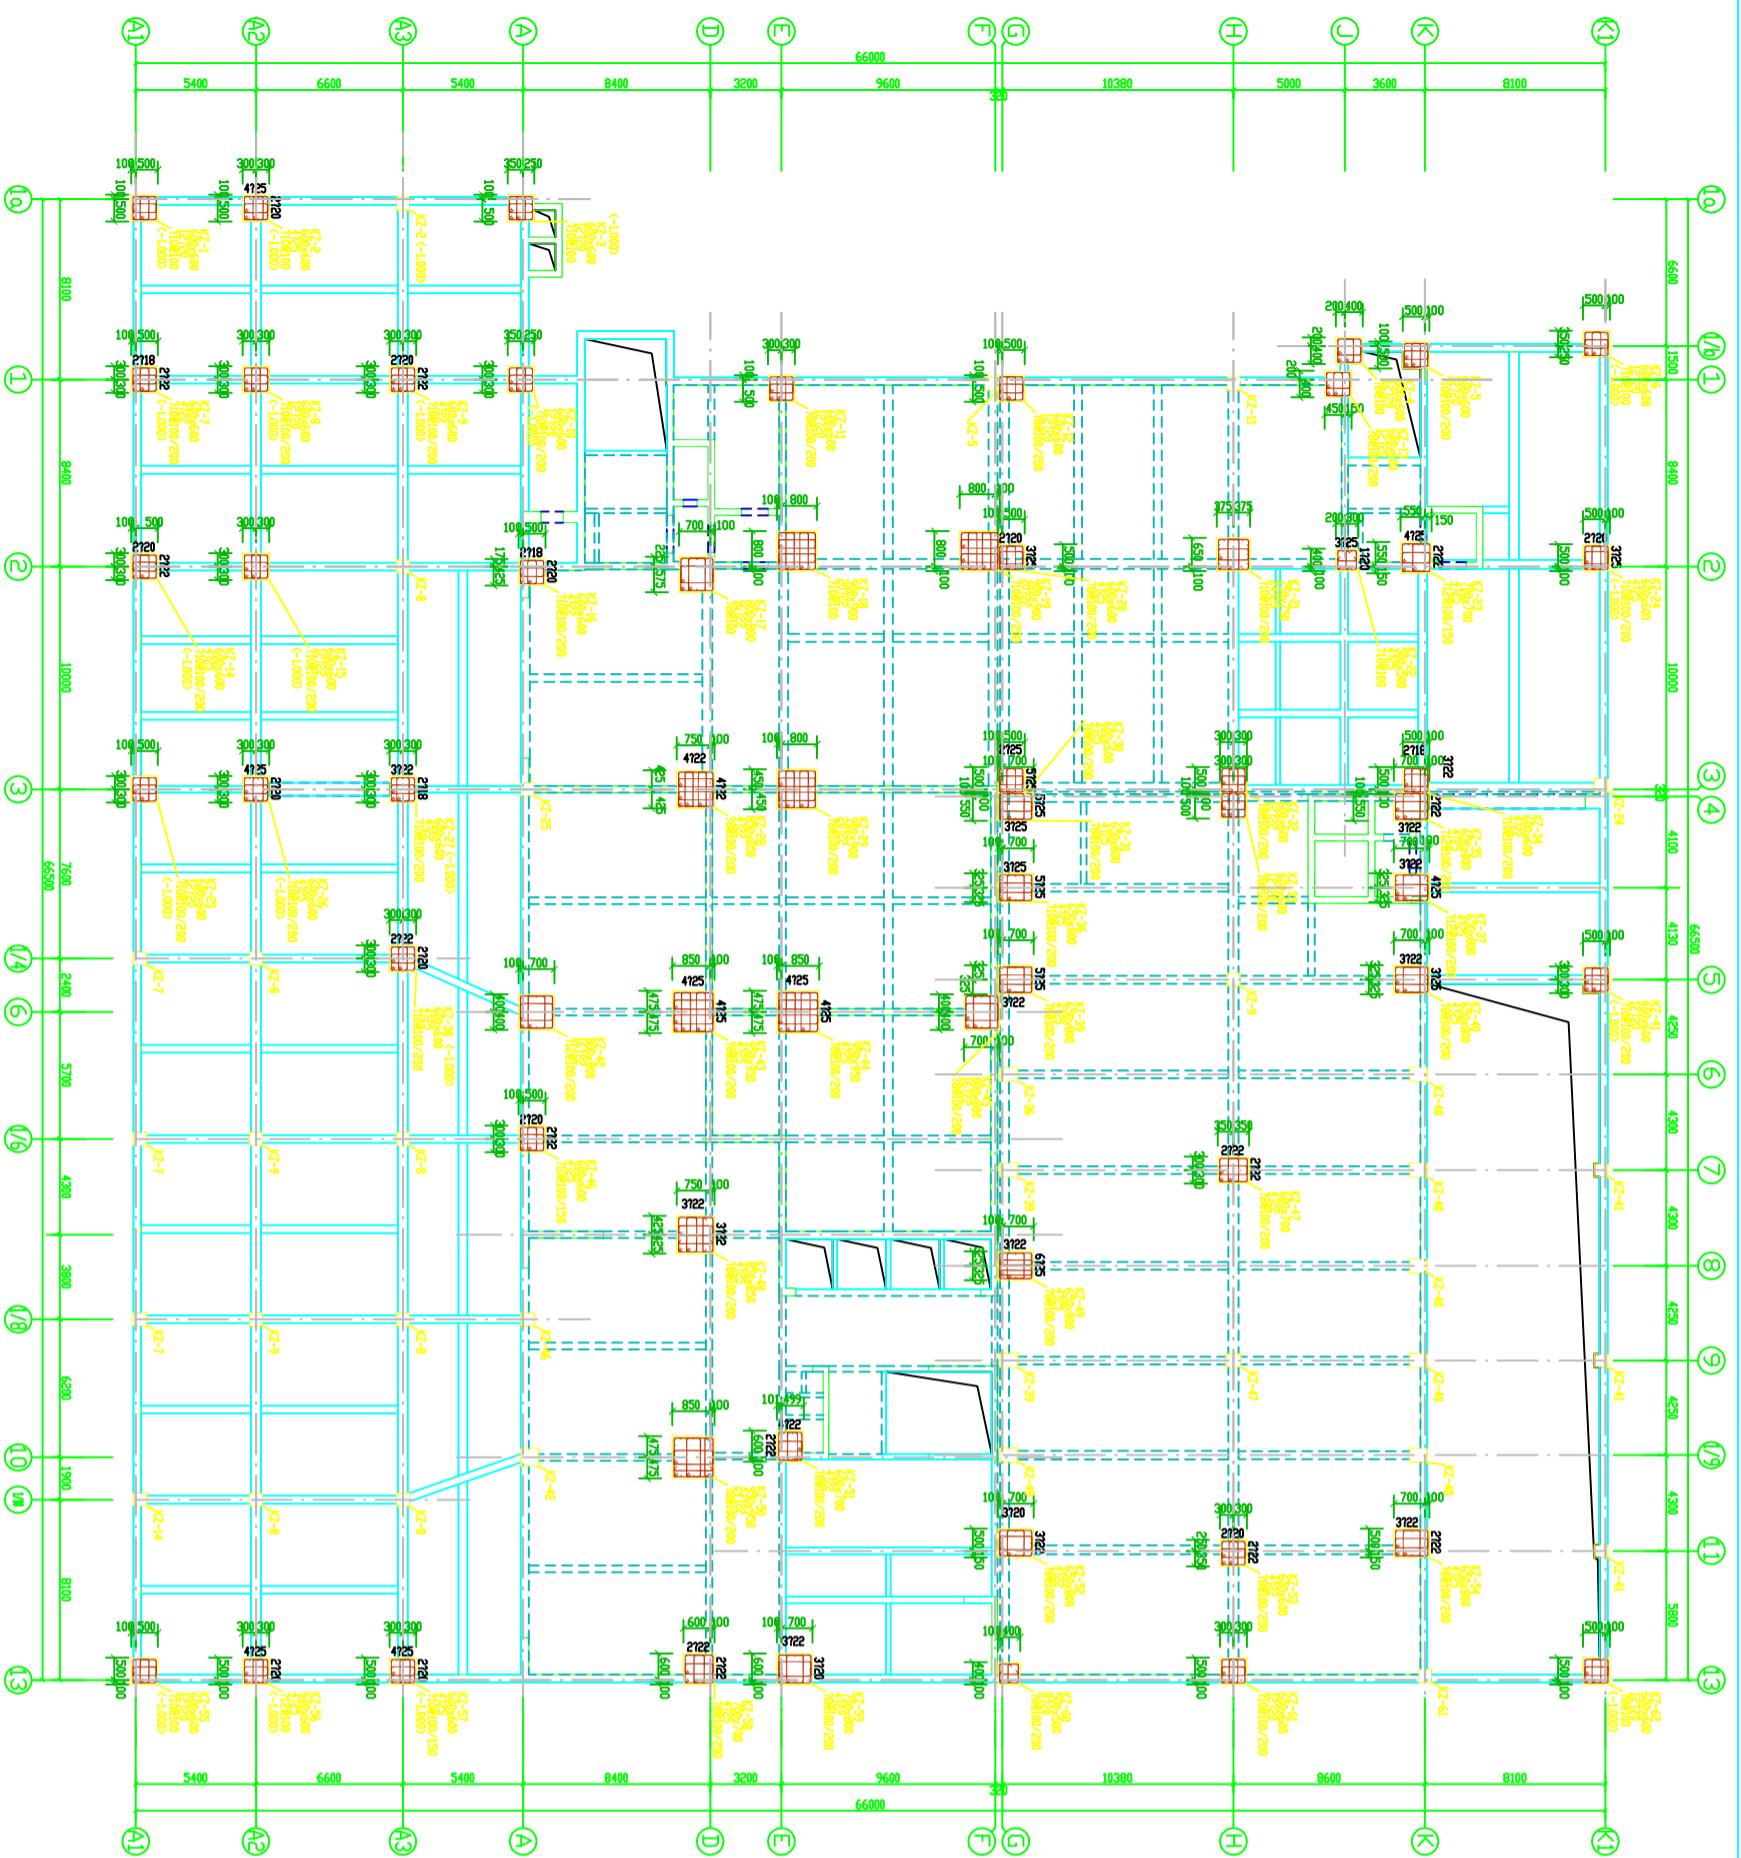

- 3、外端与顶、底板连接大样详见 (07FG01) 第58页c节点。
- 4、后浇带以基础图标注位置为准，并贯穿顶、底板、外端。