


3. 板底筋沿外墙下弯，详《07FG01》图集，板支撑筋和拉筋详结构说明。
5. 外墙与顶、底板连接构造见《07FG01》第88页a节点。
6. 进、排风(排烟)竖井大样另详结构大详图。

板底筋通长筋在板厚不同处断开，通常筋遇洞口处断开，各自锚固。

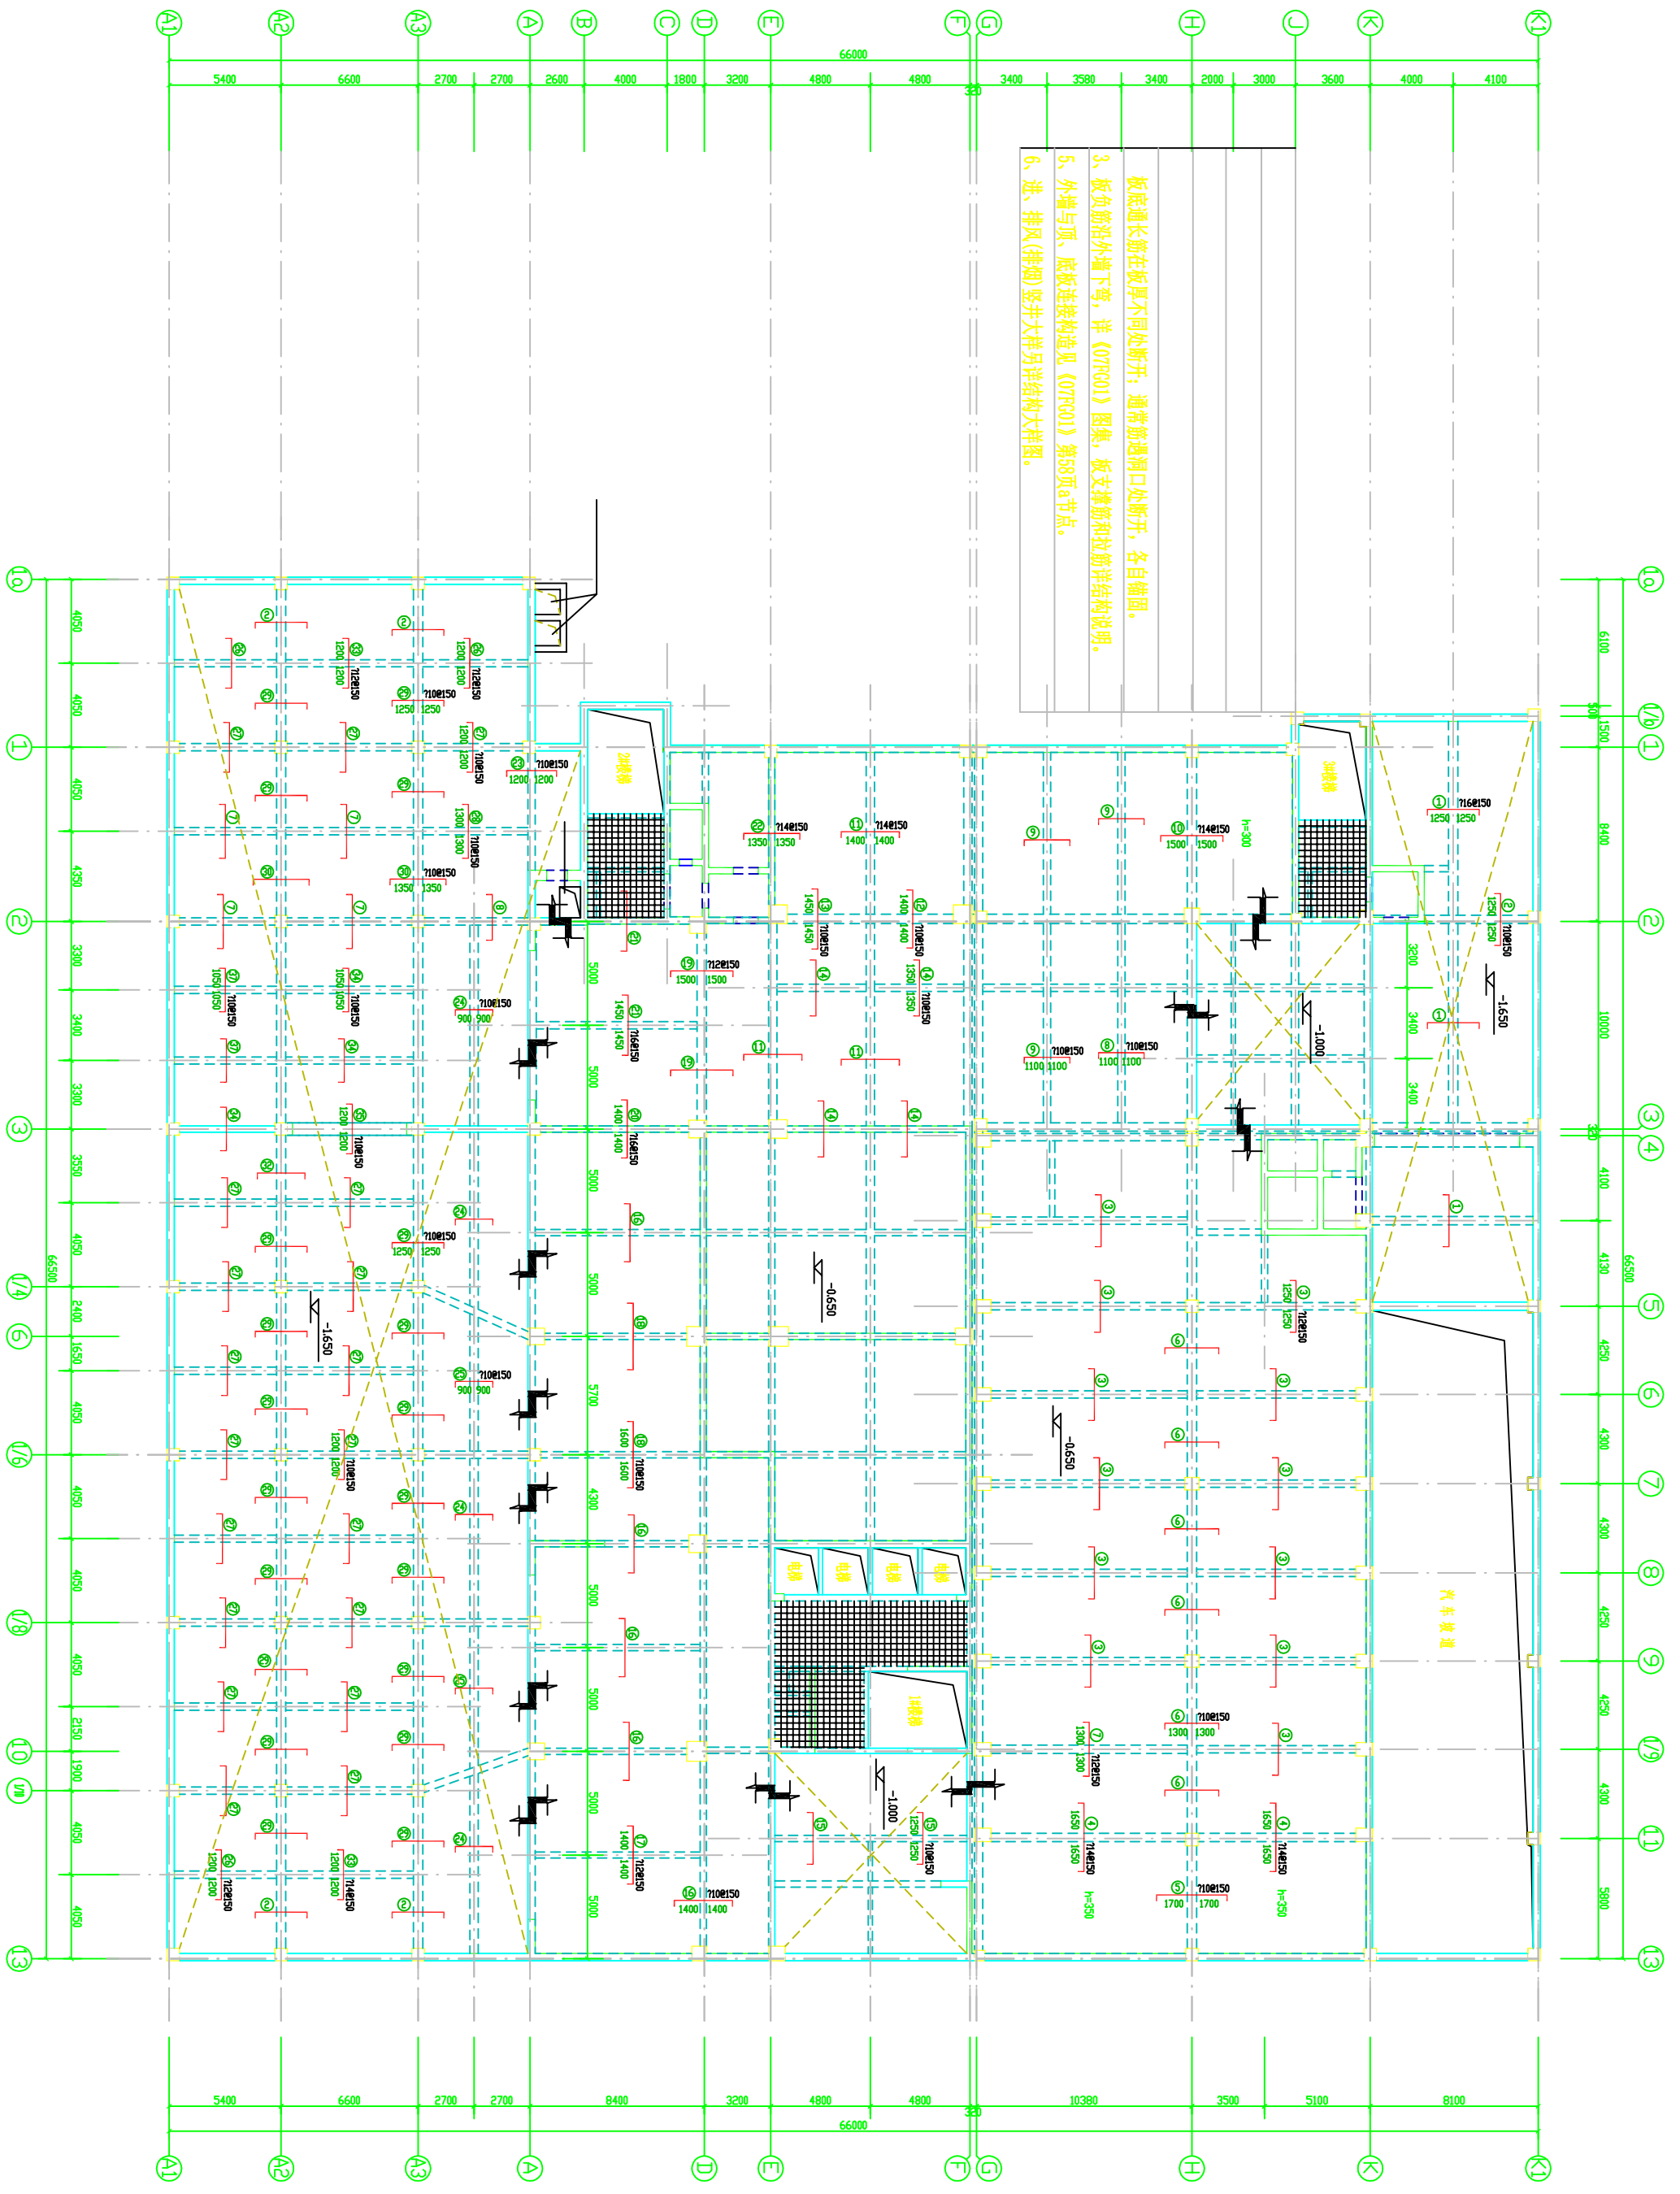

1:150