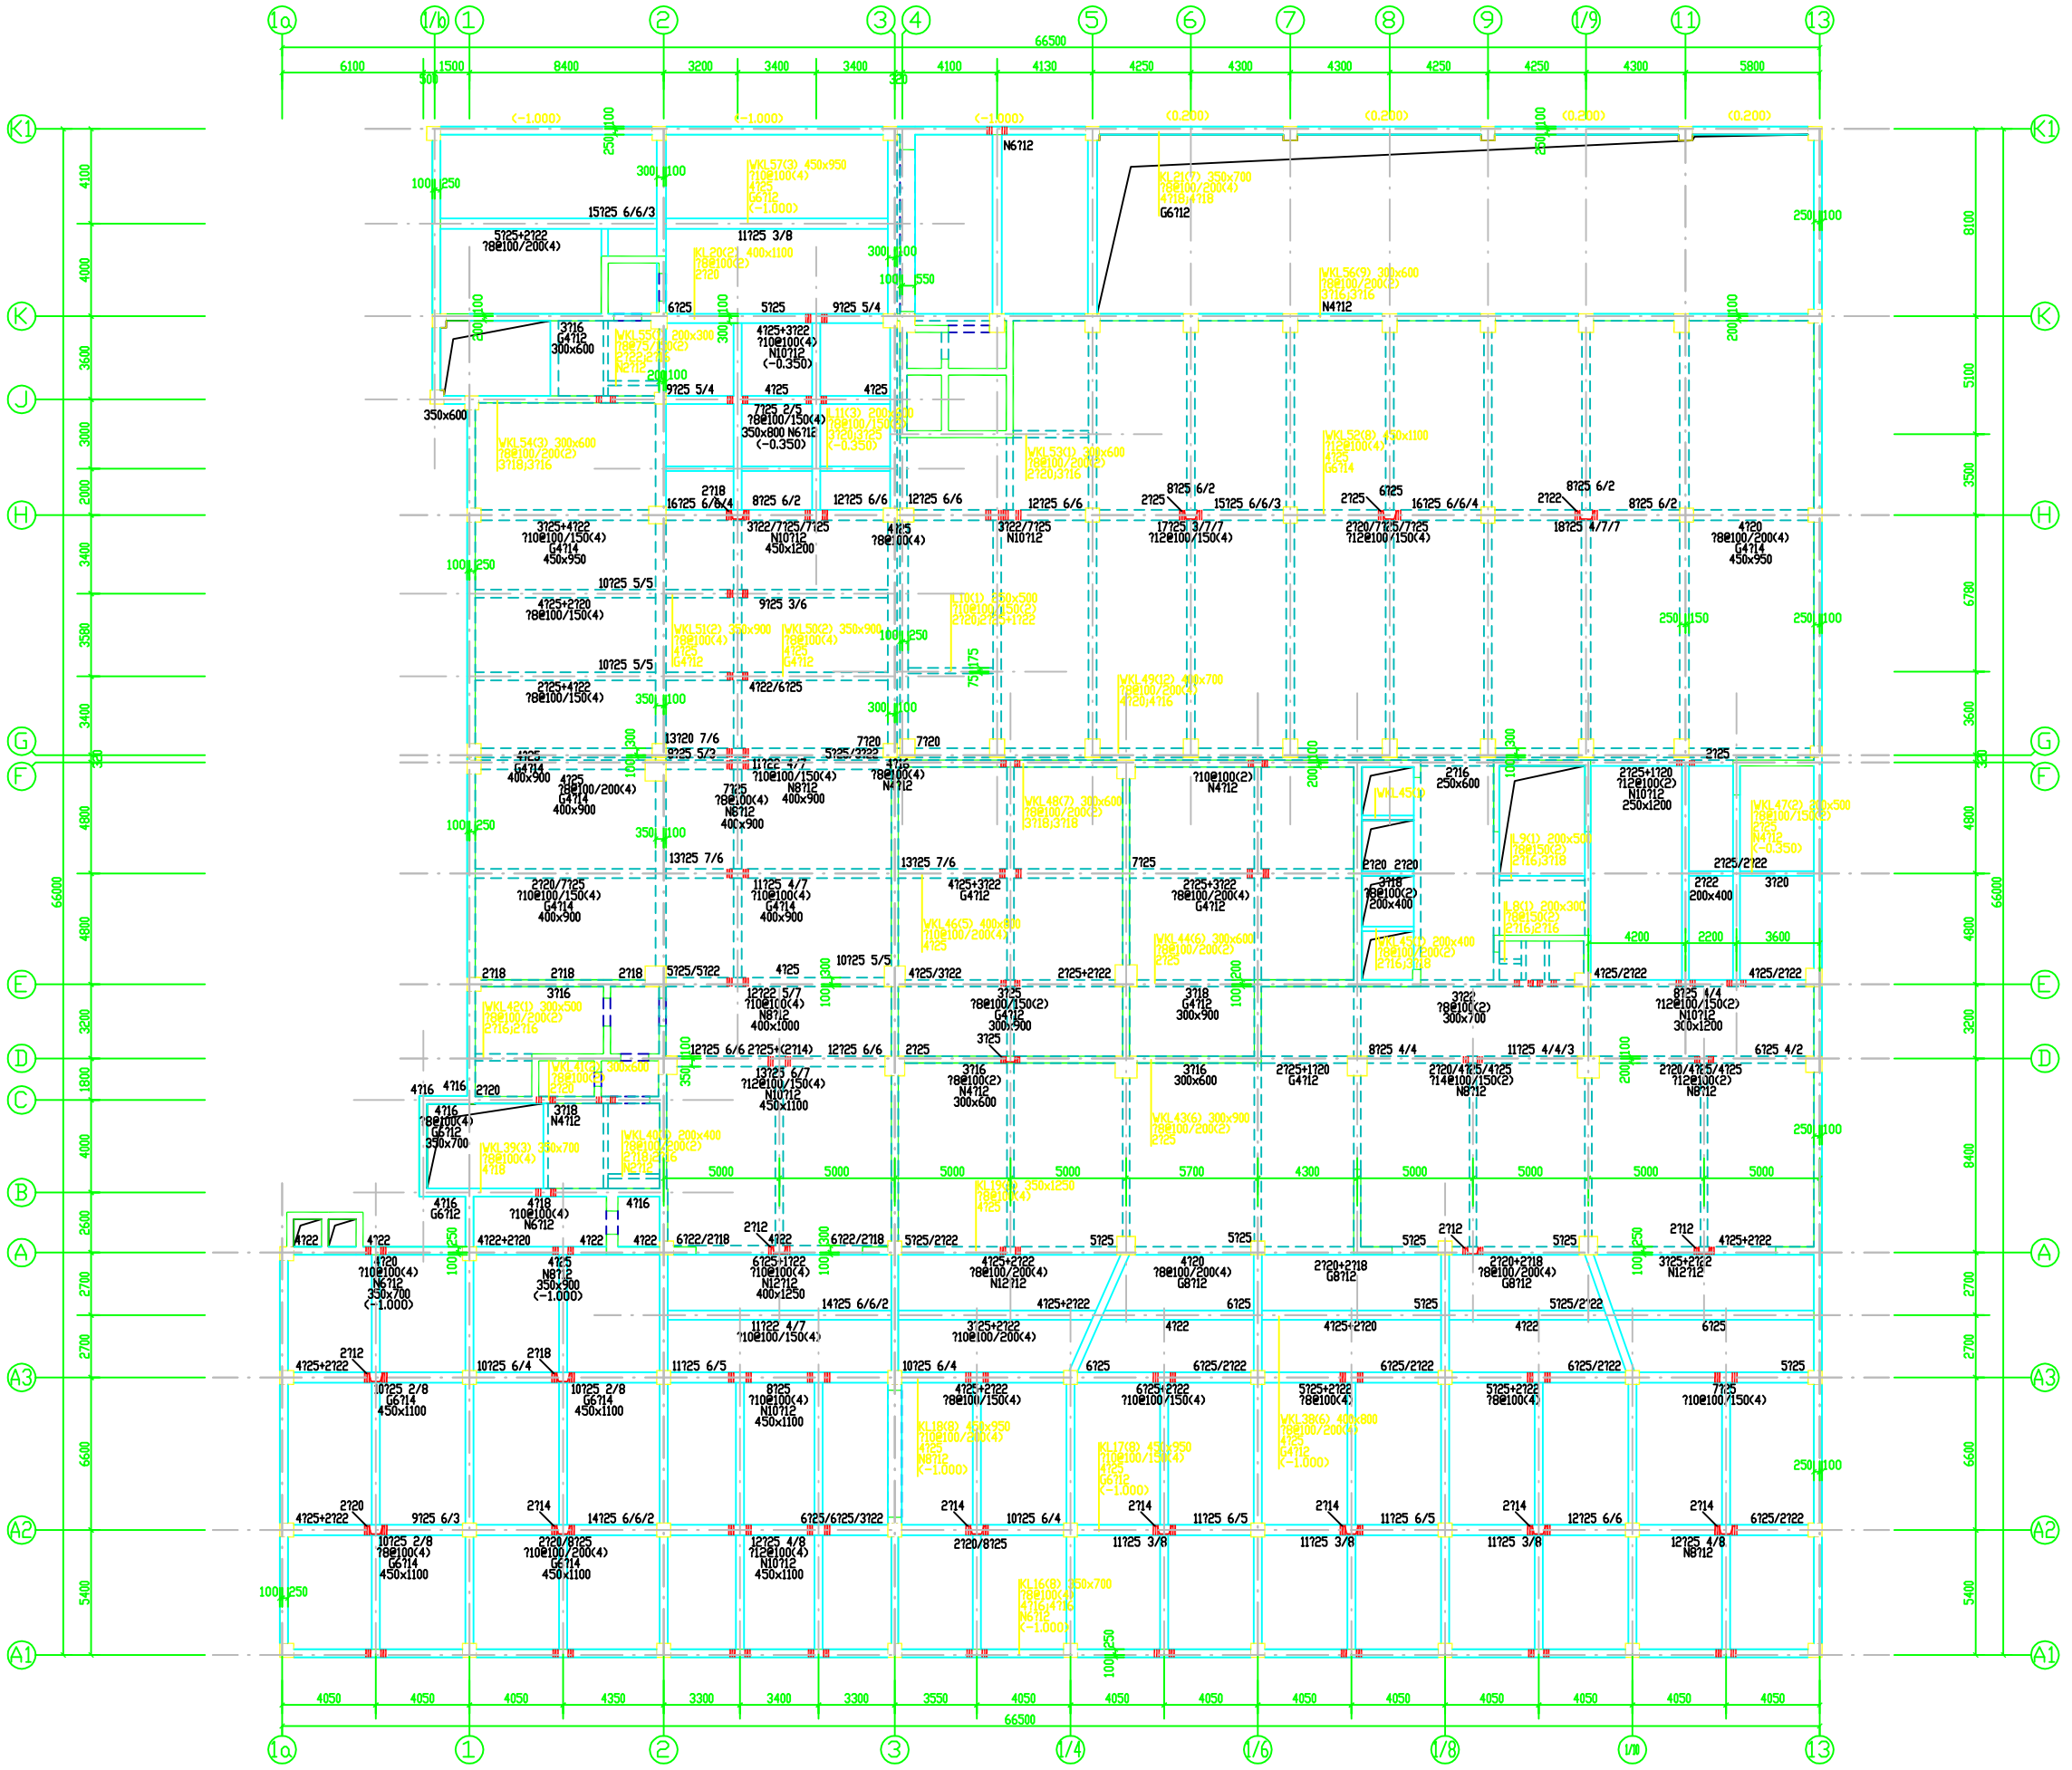
1a
1/b
1
2
3
4
5
6
7
8
9
1/9
11
13
66500
K1
K
J
H
G
F
E
D
C
B
A
A3
A2
A1
N6712
N4712
G6712
G4712
N8712
N12712
N10712
G8712
WKL57(3) 450x950
WKL20(2) 350x700
WKL56(2) 300x600
WKL55(2) 300x300
WKL54(2) 300x600
WKL53(1) 300x600
WKL52(8) 450x1100
WKL51(2) 350x900
WKL50(2) 350x900
WKL49(2) 400x700
WKL48(7) 300x600
WKL47(2) 400x500
WKL46(5) 400x600
WKL45(1)
WKL44(6) 300x600
WKL43(6) 300x900
WKL42(1) 300x500
WKL41(2) 300x600
WKL40(2) 200x400
WKL39(3) 350x700
WKL38(6) 400x800
KL1(2) 300x500
KL8(8) 400x950
KL7(8) 450x950
KL6(8) 350x700
KL19(8) 350x1250
L9(2) 200x500
L8(1) 200x300
L8(2) 200x400
1:150